

Parklet

BARBEARIA PEDROSO



Eng. Renan Matheus Talevi

Projeto Nossa Vaga:

Lei Municipal nº 12.466/2016

Decreto 11.757/2016

2023

SUMÁRIO

1.	INTRODUÇÃO.....	3
2.	FOTOGRAFIAS DO LOCAL.....	4
3.	MEMORIAL DESCRITIVO	7
3.1.	CONCEITO DO PARKLET	7
3.2.	TIPO DE USO.....	8
3.3.	DESCRIÇÃO DOS MATERIAIS UTILIZADOS	8
3.4.	PROCESSO DE MONTAGEM E DESMONTAGEM.....	8
3.5.	PLANO DE MANUTENÇÃO.....	9
3.6.	LISTA DE ELEMENTOS ALOCADOS.....	9
4.	DOCUMENTAÇÃO DO PROPONENTE (anexo 1)	10
5.	DOCUMENTAÇÃO DO RESPONSÁVEL TÉCNICO (anexo 2)	11
6.	ANOTAÇÃO DE RESPONSABILIDADE TÉCNICA – ART (anexo 3)	12
7.	REQUERIMENTO DE LICENCIAMENTO (anexo 4)	13
8.	SITUAÇÃO REAL DO LOCAL (anexo 5).....	16
9.	SITUAÇÃO PROPOSTA DO LOCAL (anexo 6).....	17
10.	PROJETO DO PARKLET (anexo 7).....	18
11.	DETALHAMENTO DO PARKLET (anexo 8).....	19


1. INTRODUÇÃO

Os parklets se popularizaram a partir de suas implantações em grandes centros urbanos norte-americanos, sendo os primeiros implantados por volta de 2005 na cidade de São Francisco, nos Estados Unidos, promovendo a interação entre a população local e o espaço urbano.

Aos poucos este mobiliário urbano tem ganhado espaço também no Brasil, em cidades como São Paulo, Curitiba Porto Alegre e Belo Horizonte, em Ponta Grossa observamos sua utilização e popularização no entorno da Praça Mal. Floriano Peixoto, e aos poucos tem ganhado outros espaços com na Rua Fernandes Pinheiro e também na Rua Balduino Taques.

De um modo geral, os parklets buscam trazer a interação e integração entre a população e o local onde está sendo inserido, trazendo os princípios da mobilidade humana já muito utilizada em países europeus. O presente projeto envolve a instalação de um novo parklet, localizado na Rua Balduino Taques, próximo ao cruzamento com a Rua Júlio de Castilho.

Para a instalação do mesmo, trazendo mais espaço para interação e socialização da população local, seguiremos a linha de projeto priorizando o uso de materiais reaproveitados, propondo também uma estrutura sólida e segura, e de acordo com a identidade do empreendedor parceiro para realização deste projeto, a Barbearia Pedroso.

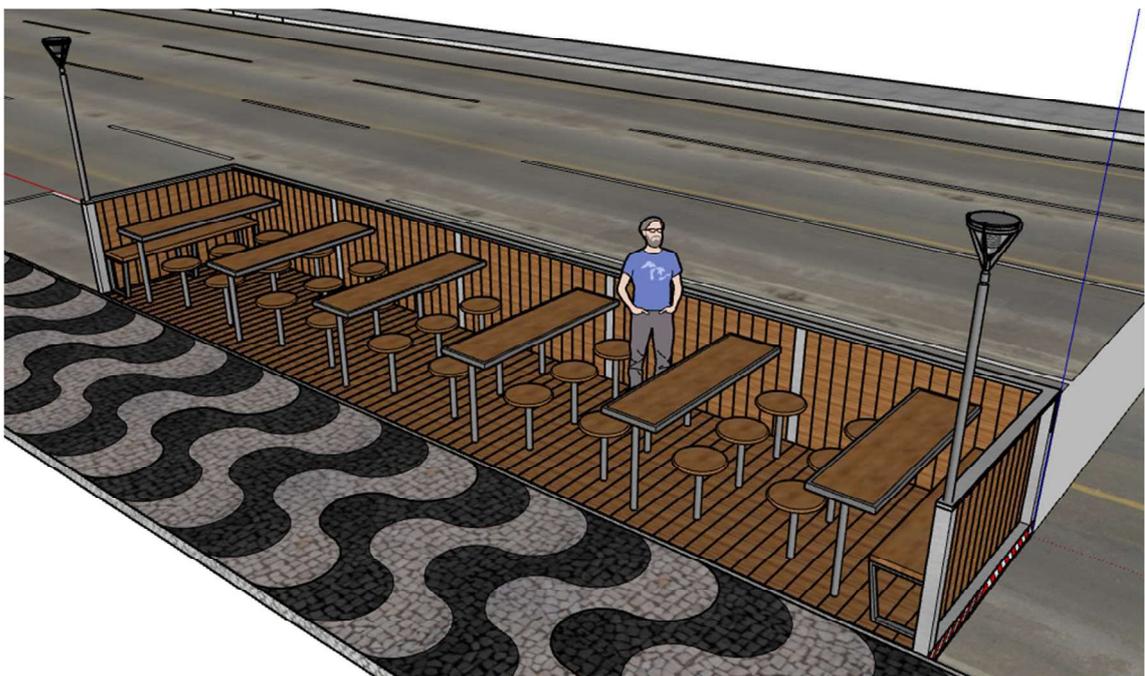


A Barbearia São José, criada no dia 26 de agosto de 1967, ou seja, a família Pedroso está há mais de 55 anos representando excelentíssimo bem o ramo em Ponta Grossa, sempre atentos às mudanças e novas tecnologias, a paixão pela atividade e a busca incessante pela excelência no atendimento, fez com que os profissionais que ali passaram não somente se adequassem aos novos tempos, mas também mantiveram viva a paixão pela profissão e promovendo o desenvolvimento socioeconômico e cultural do município.

Ao propor a implantação de um parklet em frente a Barbearia Pedroso se espera e promover a troca de ideias, a interação social e fomentar cada vez mais a economia e a cultura local, além de uma complementação ao negócio, como uma nova opção de ponto de encontro e diversão entre famílias e amigos, um local que as pessoas possam passar um tempo ao ar livre juntas e que possam desfrutar da nossa cidade de forma descontraída e segura, porque mais que uma barbearia, a Pedroso se transformou, ao longo dos anos, um ponto de encontro de amigos, um lugar onde todos são e se sentem acolhidos, se sentem bem, a extensão da casa e da família dos clientes, amigos e também da equipe.

O empreendimento responsável se encarregará de priorizar a utilização de materiais sustentáveis (madeira residual de demolição e metais provenientes de ferro velho), e de realizar a construção de um mobiliário urbano sólido e seguro, além disso a manutenção do mesmo também será de responsabilidade do empreendimento responsável, com a limpeza, inspeção e manutenção diária do mesmo.

2. FOTOGRAFIAS DO LOCAL

Seguem as fotos do local, conforme gabarito abaixo:

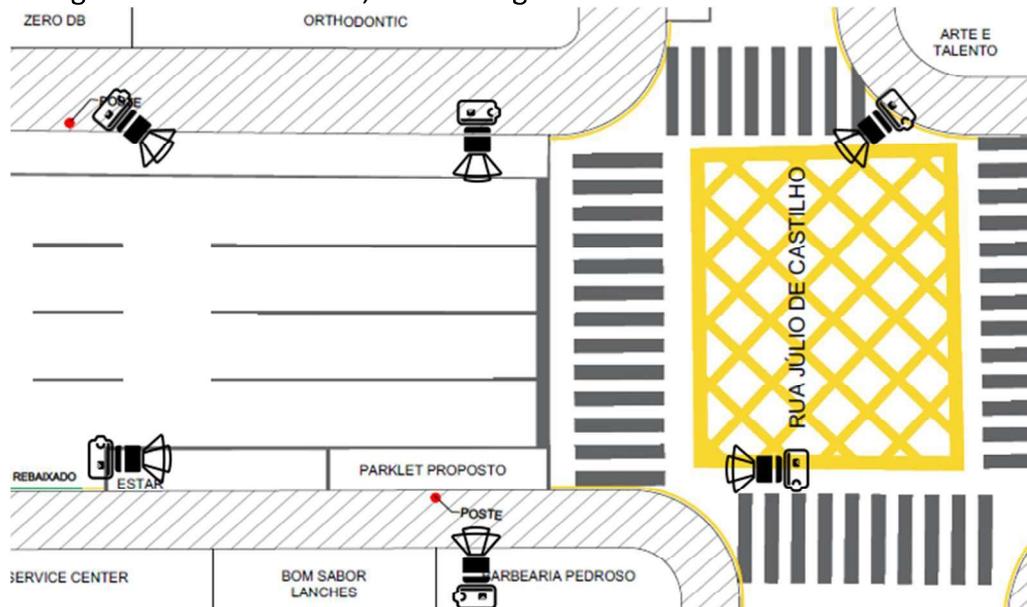

Vista do lado direito



Vista da diagonal direita



Vista frontal




Vista diagonal esquerda



Vista do lado esquerdo



Vista de frente do empreendimento

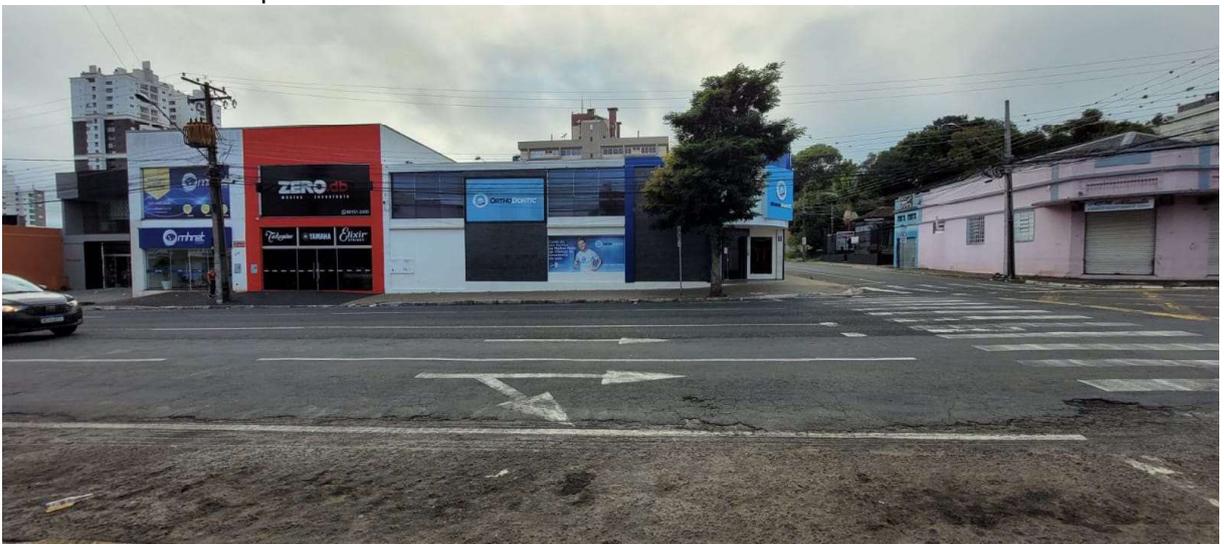

3. MEMORIAL DESCRITIVO

3.1. CONCEITO DO PARKLET

Os parklets trazem humanização ao ambiente onde serão instalados, agregando espaços com novos usos, incentivando a diversidade e o convívio democrático das vias e chalaçadas pela população. Esses mobiliários urbanos buscam de modo geral trazer elementos que confirmam identidade para determinadas regiões da cidade e para criar novas opções de convívio.

Apesar de ainda ser pouco explorado em nosso município, os parklets já se fazem presentes em cidades como Curitiba, São Paulo e Porto Alegre. Localizados em pontos estratégicos, trazem vida para as calçadas, funcionando como ponto de encontro para a população. A existência de vida nas calçadas de uma região colabora para a sensação de segurança, favorecendo o comércio local e os moradores de seu entorno.

Nesse projeto, o mantedor do parklet será a Barbearia Pedroso, criada em agosto de 1967 a família Pedroso há mais de 55 anos representa excelentíssimo bem o ramo em Ponta Grossa, a paixão pela atividade e a busca incessante pela excelência no atendimento, fez com que os profissionais que ali passaram não somente se adequassem aos novos tempos, mas também mantiveram viva a paixão pela profissão e promoveram o desenvolvimento socioeconômico e cultural do município.

Ao propor a implantação de um parklet em frente a Barbearia Pedroso se espera promover a interação social e fomentar cada vez mais a economia e a cultura local, além de uma complementação do negócio, como uma nova opção de ponto de encontro e diversão entre famílias e amigos, um local que as pessoas possam passar um tempo ao ar livre, juntas e que possam desfrutar da cidade de forma descontraída e segura, porque além de uma barbearia, a Pedroso se transformou ao longo dos anos em um ponto de encontro de amigos, um lugar onde todos são acolhidos e se sentem bem, a extensão da casa e da família dos nossos clientes e também da nossa equipe.

O parklet apresentará elementos arquitetônicos e a identidade da Barbearia Pedroso, misturando elementos rústicos e industriais, com todos os elementos necessários

para trazer segurança para o usuário, com mesas e banquetas para o uso da população, também haverá instalação de um sistema de iluminação, fator que ajuda na sensação de segurança.

3.2. TIPO DE USO

Os parklets tem uso exclusivamente público, não sendo admitidas restrições ao seu livre acesso, bem como à livre permanência de qualquer pessoa no mesmo. Também não serão admitidas cobrança de taxas, consumações, couvert artístico e entradas, tampouco será a coação de usuários ao consumo de produtos dos estabelecimentos próximos a eles, estando cientes de que o mesmo está sujeito à fiscalização, autuação, multa e outras penalidades caso seja identificada alguma irregularidade.

Por sua característica pública e por se tratar de uma intervenção nos espaços abertos da cidade, o parklet será totalmente acessível às pessoas com deficiência e com mobilidade reduzida, sendo construído em conformidade com as normas e legislações municipais.

É importante destacar que não será realizada a veiculação de qualquer conteúdo publicitário, exceto a placa indicativa do mantenedor do parklet, conforme o modelo que constano manual do IPLAN.

3.3. DESCRIÇÃO DOS MATERIAIS UTILIZADOS

O parklet será construído basicamente por uma estrutura metálica e com seus fechamentos laterais e assoalho de madeira, onde como já mencionado será priorizada o reaproveitamento de materiais em prol da sustentabilidade.

3.4. PROCESSO DE MONTAGEM E DESMONTAGEM

A estrutura do mobiliário será montada no local de instalação. A obra será realizada rapidamente, em horário alternativo de modo a não atrapalhar o trânsito de pedestres e veículos no local.

A base será composta por estrutura metálica, que será já montada em uma serralheria e chegará pronta ao local. O piso será um assoalho, tipo deck, de 15 cm. Será

fixado com parafusos de inox na estrutura metálica da base. A partir da base, serão levantados os perfis laterais, com altura de 1,20 m em tábuas de madeira, semelhantes às do assoalho.

Para desmontagem, o processo será similar ao da montagem, com a remoção dos perfis laterais no local, a remoção dos mobiliários, e seu correto transporte para posterior reaproveitamento dos elementos que ainda apresentar boas condições.

Os danos que poderão ser causados pela sua instalação serão devidamente reparados.

3.5. PLANO DE MANUTENÇÃO

É dever do proponente garantir que o parklet seja mantido em bom estado de conservação e uso. Para isso, será realizada a limpeza na abertura do estabelecimento (de segunda a sábado), sendo a última limpeza realizada às 20 horas de sábado e a primeira limpeza da semana às 10 horas de segunda-feira. Assim como será realizada a manutenção semanal de seus elementos, visando manter o bom estado de conservação de todos os elementos e mobiliários instalados no parklet. Também serão realizados reparos que se mostrem emergenciais, resultantes de sinistros, vandalismo ou intempéries.

Toda e qualquer intervenção de reparo, restauração, reforma e/ou manutenção da estrutura do parklet será acompanhada pelo responsável técnico.

3.6. LISTA DE ELEMENTOS ALOCADOS

- Estrutura do parklet (metálica e madeira) – 1 unidade;
- Estrutura metálica para fixação da iluminação – 2 unidades;
- Placas indicativas 30 cm x 20 cm – 1 unidade;
- Placas indicativas 17 cm x 17 cm – 1 unidade;
- Mesa em madeira e pés metálicos fixa ao parklet - 6 unidades;
- Banqueta em madeira individual – 30 unidades
- Banco em madeira para 3 pessoas – 2 unidades
- Iluminação ligada na energia do estabelecimento (ficará ligada das 17h às 21h)



REPÚBLICA FEDERATIVA DO BRASIL

CADASTRO NACIONAL DA PESSOA JURÍDICA

NÚMERO DE INSCRIÇÃO 15.135.355/0001-65 MATRIZ	COMPROVANTE DE INSCRIÇÃO E DE SITUAÇÃO CADASTRAL	DATA DE ABERTURA 05/03/2012
--	--	---------------------------------------

NOME EMPRESARIAL MARCIO ANDRE PEDROSO 05093528986

TÍTULO DO ESTABELECIMENTO (NOME DE FANTASIA) BARBEARIA PEDROSO	PORTE ME
--	--------------------

CÓDIGO E DESCRIÇÃO DA ATIVIDADE ECONÔMICA PRINCIPAL 96.02-5-01 - Cabeleiros, manicure e pedicure
--

CÓDIGO E DESCRIÇÃO DAS ATIVIDADES ECONÔMICAS SECUNDÁRIAS 47.23-7-00 - Comércio varejista de bebidas 47.21-1-04 - Comércio varejista de doces, balas, bombons e semelhantes 47.29-6-99 - Comércio varejista de produtos alimentícios em geral ou especializado em produtos alimentícios não especificados anteriormente 47.72-5-00 - Comércio varejista de cosméticos, produtos de perfumaria e de higiene pessoal

CÓDIGO E DESCRIÇÃO DA NATUREZA JURÍDICA 213-5 - Empresário (Individual)

LOGRADOURO R BALDUINO TAQUES	NÚMERO 1303	COMPLEMENTO SALA
--	-----------------------	----------------------------

CEP 84.010-050	BAIRRO/DISTRITO CENTRO	MUNICÍPIO PONTA GROSSA	UF PR
--------------------------	----------------------------------	----------------------------------	-----------------

ENDEREÇO ELETRÔNICO MAPBEP@HOTMAIL.COM	TELEFONE (42) 9903-1006
--	-----------------------------------

ENTE FEDERATIVO RESPONSÁVEL (EFR) *****
--

SITUAÇÃO CADASTRAL ATIVA	DATA DA SITUAÇÃO CADASTRAL 05/03/2012
------------------------------------	---

MOTIVO DE SITUAÇÃO CADASTRAL

SITUAÇÃO ESPECIAL *****	DATA DA SITUAÇÃO ESPECIAL *****
----------------------------	------------------------------------

Aprovado pela Instrução Normativa RFB nº 1.863, de 27 de dezembro de 2018.

Emitido no dia **26/03/2023** às **18:48:07** (data e hora de Brasília).

Página: 1/1


 República Federativa do Brasil
 Serviço Público Federal
 Conselho Federal de Engenharia e Agronomia
 Conselho Regional de Engenharia e Agronomia
 Carteira de Identidade Profissional


CREA-PR
 Registro Crea Nº
PR-209735/D

Nome
RENAN MATHEUS TALEVI

Data do Registro no Crea-PR
17/02/2023



Titulo Profissional
ENGENHEIRO CIVIL

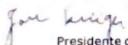
 Presidente do Confea



Registro Nacional
 1721518754
 Data de Emissão
 24/02/2023


 Presidente do Crea-PR

Vale como Documento de Identidade em todo o território nacional e tem Fé Pública, conforme o § 2º do art. 56 da Lei nº 5194 de 24/12/66 e Lei nº 6206 de 07/05/75.

REPÚBLICA FEDERATIVA DO BRASIL
 MINISTÉRIO DA INFRAESTRUTURA
 DEPARTAMENTO NACIONAL DE TRANSITO
 CARTEIRA NACIONAL DE HABILITAÇÃO

RENAN MATHEUS TALEVI

DOC. IDENTIDADE / ÓRG. EMISSOR / UF
 12758647-0 SESP PR


CPF 097.521.759-37 DATA NASCIMENTO 04/05/1998

FILIAÇÃO
 EMERSON GERALDO TALEVI
 MARCIA DE FATIMA
 BLAGESKI TALEVI

PERMISSÃO ACC CAT. HAB.
 B

Nº REGISTRO 06678130100 VALIDADE 19/07/2031 1ª HABILITAÇÃO 11/08/2016

OBSERVAÇÕES

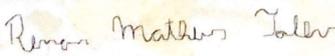

LOCAL ASSINATURA DO PORTADOR DATA EMISSÃO
 PONTA GROSSA, PR 19/07/2021

ASSINATURA DO EMISSOR
 25841614573
 PR919888080

PARANÁ

VÁLIDA EM TODO O TERRITÓRIO NACIONAL
 2257676640

PROIBIDO PLASTIFICAR
 2257676640



1. Responsável Técnico

RENAN MATHEUS TALEVI

Título profissional:

ENGENHEIRO CIVIL

RNP: 1721518754

Carteira: PR-209735/D

2. Dados do Contrato

Contratante: **MARCIO ANDRE PEDROSO 05093528986**

CNPJ: 15.135.355/0001-65

R BALDUINO TAQUES, 1303

SALA CENTRO - PONTA GROSSA/PR 84010-050

Contrato: (Sem número)

Celebrado em: 18/04/2023

Tipo de contratante: Pessoa Jurídica (Direito Privado) brasileira

3. Dados da Obra/Serviço

R BALDUINO TAQUES, 1303

SALA CENTRO - PONTA GROSSA/PR 84010-050

Data de Início: 19/04/2023

Previsão de término: 19/05/2023

Coordenadas Geográficas: -25,088348 x -50,164733

Proprietário: MARCIO ANDRE PEDROSO 05093528986

CNPJ: 15.135.355/0001-65

4. Atividade Técnica

	Quantidade	Unidade
[Execução de instalação, Execução de manutenção, Execução de montagem, Projeto] de mobiliário urbano	20,00	M2
Após a conclusão das atividades técnicas o profissional deverá proceder a baixa desta ART		

5. Observações

REFERENTE A PROJETO, MONTAGEM, INSTALAÇÃO E MANUTENÇÃO DE PARKLET LOCALIZADO EM FRENTE AO ENDEREÇO NA ART.

6. Declarações

Acessibilidade: Declara a aplicabilidade das regras de acessibilidade previstas nas normas técnicas da ABNT, na legislação específica e no Decreto nº 5.296, de 2 de dezembro de 2004, às atividades profissionais acima relacionadas.

7. Assinaturas

Documento assinado eletronicamente por RENAN MATHEUS TALEVI, registro Crea-PR PR-209735/D, na área restrita do profissional com uso de login e senha, na data 18/04/2023 e hora 10h18.

MARCIO ANDRE PEDROSO 05093528986 - CNPJ: 15.135.355/0001-65

8. Informações

- A ART é válida somente quando quitada, conforme informações no rodapé deste formulário ou conferência no site www.crea-pr.org.br.
- A autenticidade deste documento pode ser verificada no site www.crea-pr.org.br ou www.confea.org.br
- A guarda da via assinada da ART será de responsabilidade do profissional e do contratante com o objetivo de documentar o vínculo contratual.

Acesso nosso site www.crea-pr.org.br

Central de atendimento: 0800 041 0067



CREA-PR
Conselho Regional de Engenharia
e Agronomia do Paraná

Valor da ART: R\$ 96,62

Registrada em : 18/04/2023

Valor Pago: R\$ 96,62

Nosso número: 2410101720232016791



**REQUERIMENTO DE LICENCIAMENTO DE
PARKLET EM LOGRADOURO PÚBLICO**

1. DADOS DO PROPONENTE			
NOME BARBEARIA PEDROSO		CPF / CNPJ 15.135.355/0001-65	
ENDEREÇO R. BALDUINO TAQUES		Nº 1301/1303	COMPLEMENTO
BAIRRO CENTRO	MUNICÍPIO PONTA GROSSA	UF PARANÁ	CEP 84.010-050
TELEFONE(S) (42) 9 9999-6622		EMAIL mapbep@hotmail.com	

2. DADOS DO RESPONSÁVEL PELA INSTALAÇÃO / RESPONSÁVEL TÉCNICO			
NOME RENAN MATHEUS TALEVI		CPF / CNPJ 097.521.759-37	
ENDEREÇO RUA PEDRO BLAGESKI		Nº 17	COMPLEMENTO
BAIRRO ESTRELA	MUNICÍPIO PONTA GROSSA	UF PARANÁ	CEP 84.050-180
TELEFONE(S) (42) 9 9126-5602		EMAIL renantalevi4@gmail.com	

3. DADOS DO PROJETO	
ENDEREÇO DA OBRA (REFERÊNCIA) R. BALDUINO TAQUES, 1301/1303	
BAIRRO CENTRO	PRAZO DE EXECUÇÃO (Nº DE DIAS) 30

4. DOCUMENTAÇÃO OBRIGATÓRIA

O pedido de instalação e manutenção de parklet por iniciativa de pessoas físicas ou jurídicas, de direito público ou privado, será conduzido pelo IPLAN – Instituto de Pesquisa e Planejamento Urbano de Ponta Grossa.

A documentação para proposta de instalação de parklet deverá ser devidamente assinada pelo proponente e deverá conter os seguintes elementos:

1. Tratando-se de pessoa física, o pedido deverá ser instruído com, no mínimo:

- Cópia do documento de identidade;
- Cópia da inscrição no Cadastro de Pessoas Físicas - CPF;
- Cópia de comprovante de residência.

2. Tratando-se de pessoa jurídica, o pedido deverá ser instruído com, no mínimo:


- a) Cópia do registro comercial, certidão simplificada expedida pela Junta Comercial do Estado ou Cartório de Registro Civil de Pessoas Jurídicas, ato constitutivo e alterações subsequentes, lei instituidora ou decreto de autorização para funcionamento, conforme o caso;
 - b) Cópia da inscrição no Cadastro Nacional de Pessoas Jurídicas – CNPJ.
3. Formulário específico preenchido conforme padrão disponibilizado no site;
4. Representação da situação real de toda a área compreendida no raio de 30m (trinta metros) do local escolhido para instalação de parklet, em planta ou em representação tridimensional, com indicação dos seguintes elementos na escala mínima de 1/200:
- d) Identificação do(s) logradouro(s) públicos de instalação do parklet, com indicação das testadas, numeração e usos (residencial, loja, bar, restaurante, etc.) dos imóveis lindeiros;
 - e) Demarcação das pistas de rolamento do logradouro;
 - f) Delimitação e identificação das vagas de estacionamento existentes (vaga comum, rotativa, motos, carga e descarga, acessível, idosos, taxi, etc.) e indicação de sua largura;
 - g) Indicação de faixa para travessia de pedestres no logradouro;
 - h) Calçada, com indicação de sua largura e declividade longitudinal e transversal;
 - i) Equipamentos e mobiliários urbanos existentes (hidrante, boca de lobo, poços de visita, abrigos de ônibus, lixeiras, postes, bancos, cabines, banca de jornal, etc.)
 - j) Árvores, jardineiras e outros tipos de vegetação de calçada;
 - k) Rebaixos para entrada e saída de veículos dos imóveis lindeiros e para acessibilidade de pedestres;
 - l) Indicação da localização proposta para o parklet, indicando sua distância à esquina mais próxima;
5. Projeto do parklet e seus elementos, representando sua organização geral e todas as suas faces, seja em planta e elevações e/ou em vistas tridimensionais. Na opção pela representação bidimensional, haverá necessidade de apresentar pelo menos uma perspectiva. O projeto deverá contemplar, no mínimo:
- c) Identificação de todos os elementos que serão alocados, incluindo mobiliário (bancos, paraciclos, mesas, etc.), guarda-corpos ou outros elementos de proteção, vegetação, instalações, balizadores ou solução semelhante para manutenção de distância de segurança em relação aos veículos estacionados, etc.;
 - d) Identificação do sistema construtivo;
 - e) Demonstração do nivelamento entre o piso do parklet e a calçada, considerando-se o desnível real entre o meio-fio e a via, bem como a curvatura transversal da via;
 - f) Demonstração que o parklet não obstruirá a drenagem da sarjeta existente;
 - g) Identificação do local para instalação da placa indicativa e, se houver, da placa informativa. Representação da(s) imagen(s) a ser(em) aplicada(s) na(s) placa(s), com respectivas cores;
 - h) Indicação da sinalização refletiva a ser instalada nas quinas.
6. Fotografias do local;
7. Memorial descritivo e técnico justificando a escolha do local, dos elementos, materiais e sistemas construtivos, bem como descrevendo o processo de montagem, manutenção e desmontagem;
8. Cópia digital de toda a documentação listada nos itens anteriores.

RENAN MATHEUS
TALEVI:09752175
937

Assinado de forma digital
por RENAN MATHEUS
TALEVI:09752175937
Dados: 2023.04.22
11:22:12 -03'00'


NOME DO REPRESENTANTE (EMPRESA OU PESSOA FÍSICA) MÁRCIO ANDRÉ PEDROSO		CPF 050.935.289-86
DATA 27/03/2023	ASSINATURA DO REPRESENTANTE 	TELEFONE DE CONTATO (42) 9 9999-6622

NOME DO RESPONSÁVEL TÉCNICO PELA INSTALAÇÃO RENAN MATHEUS TALEVI		CPF 097.521.759-37
DATA 18/04/2023	ASSINATURA DO RESPONSÁVEL TÉCNICO PELA INSTALAÇÃO RENAN MATHEUS TALEVI:09752175937 <small>Assinado de forma digital por RENAN MATHEUS TALEVI:09752175937 Dados: 2023.04.22 11:22:25 -03'00'</small>	TELEFONE DE CONTATO (42) 9 9830-7733

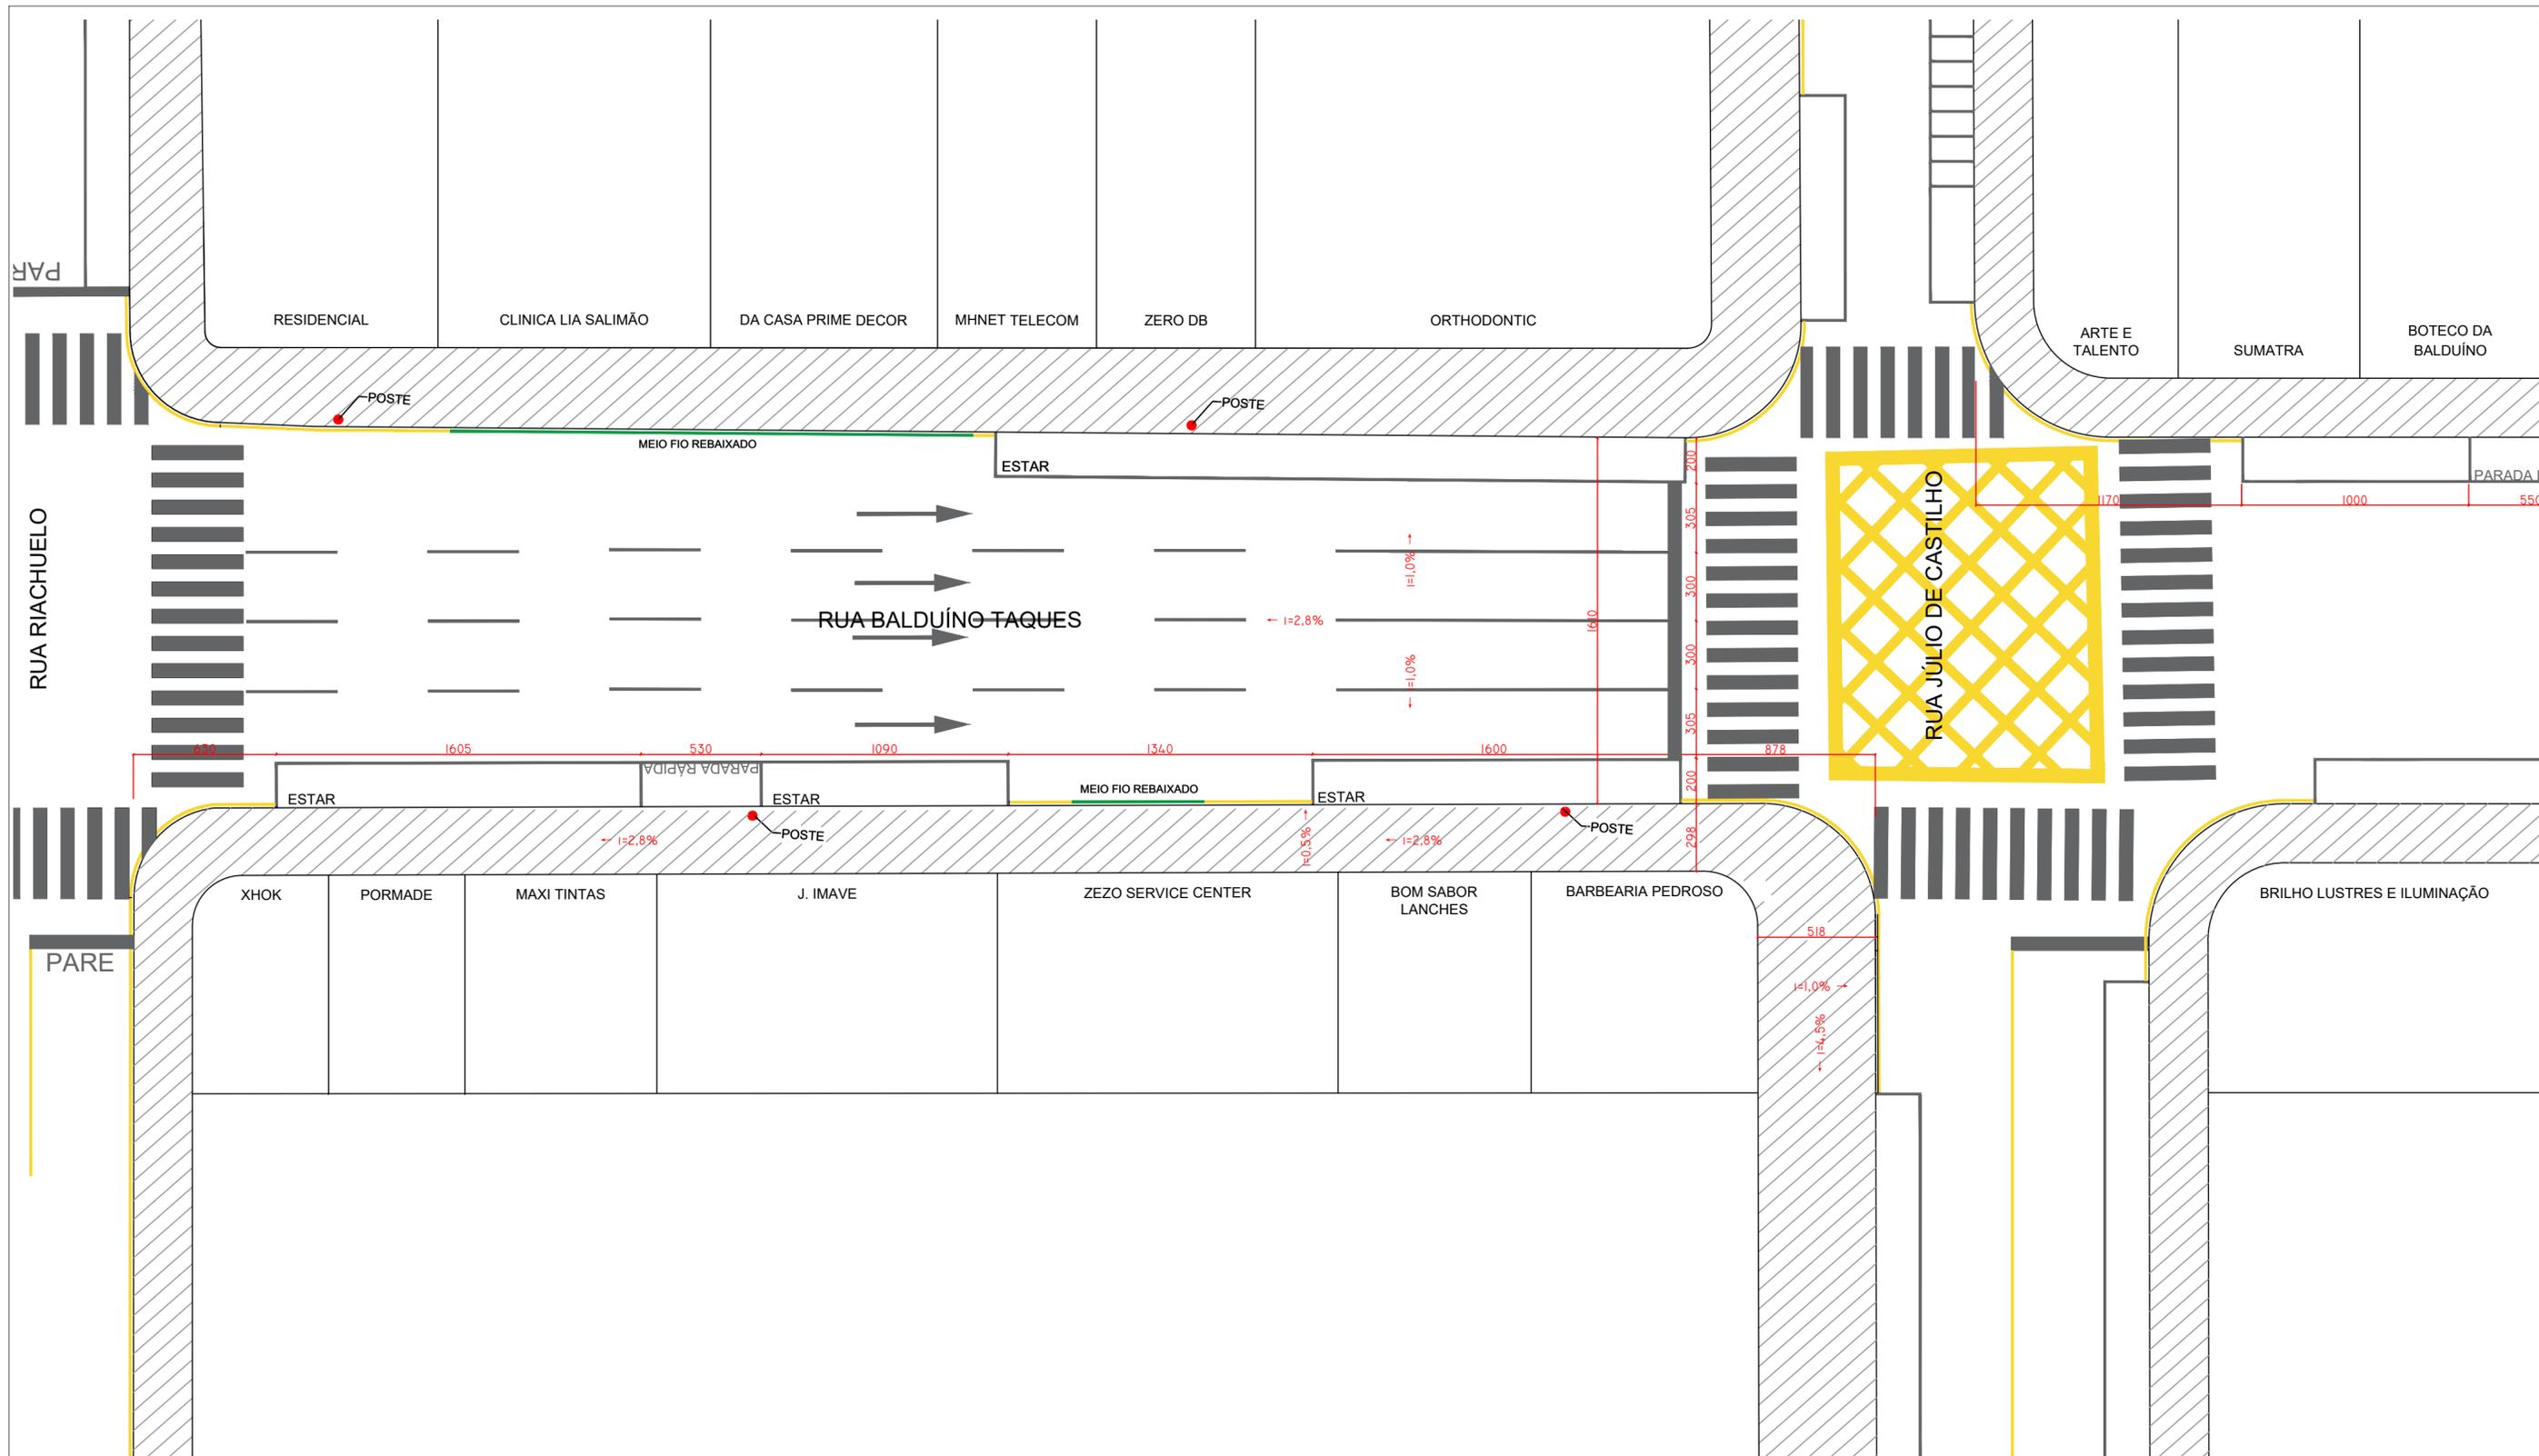


SITUAÇÃO ATUAL

Proprietário: MÁRCIO ANDRÉ PEDROSO CNPJ: 15.135.355/0001-65		Referência: Rua Balduino Taques Situação Atual
Obra: PARKLET BARBEARIA PEDROSO		ART DE PROJETO E EXECUÇÃO: 1720232016791
Responsável Técnico Projeto e Execução: RENAN MATHEUS TALEVI CREA-PR: 209.735/D		DESENHO: Alves Data: Abril de 2023 Escala: INDICADA
		1/4

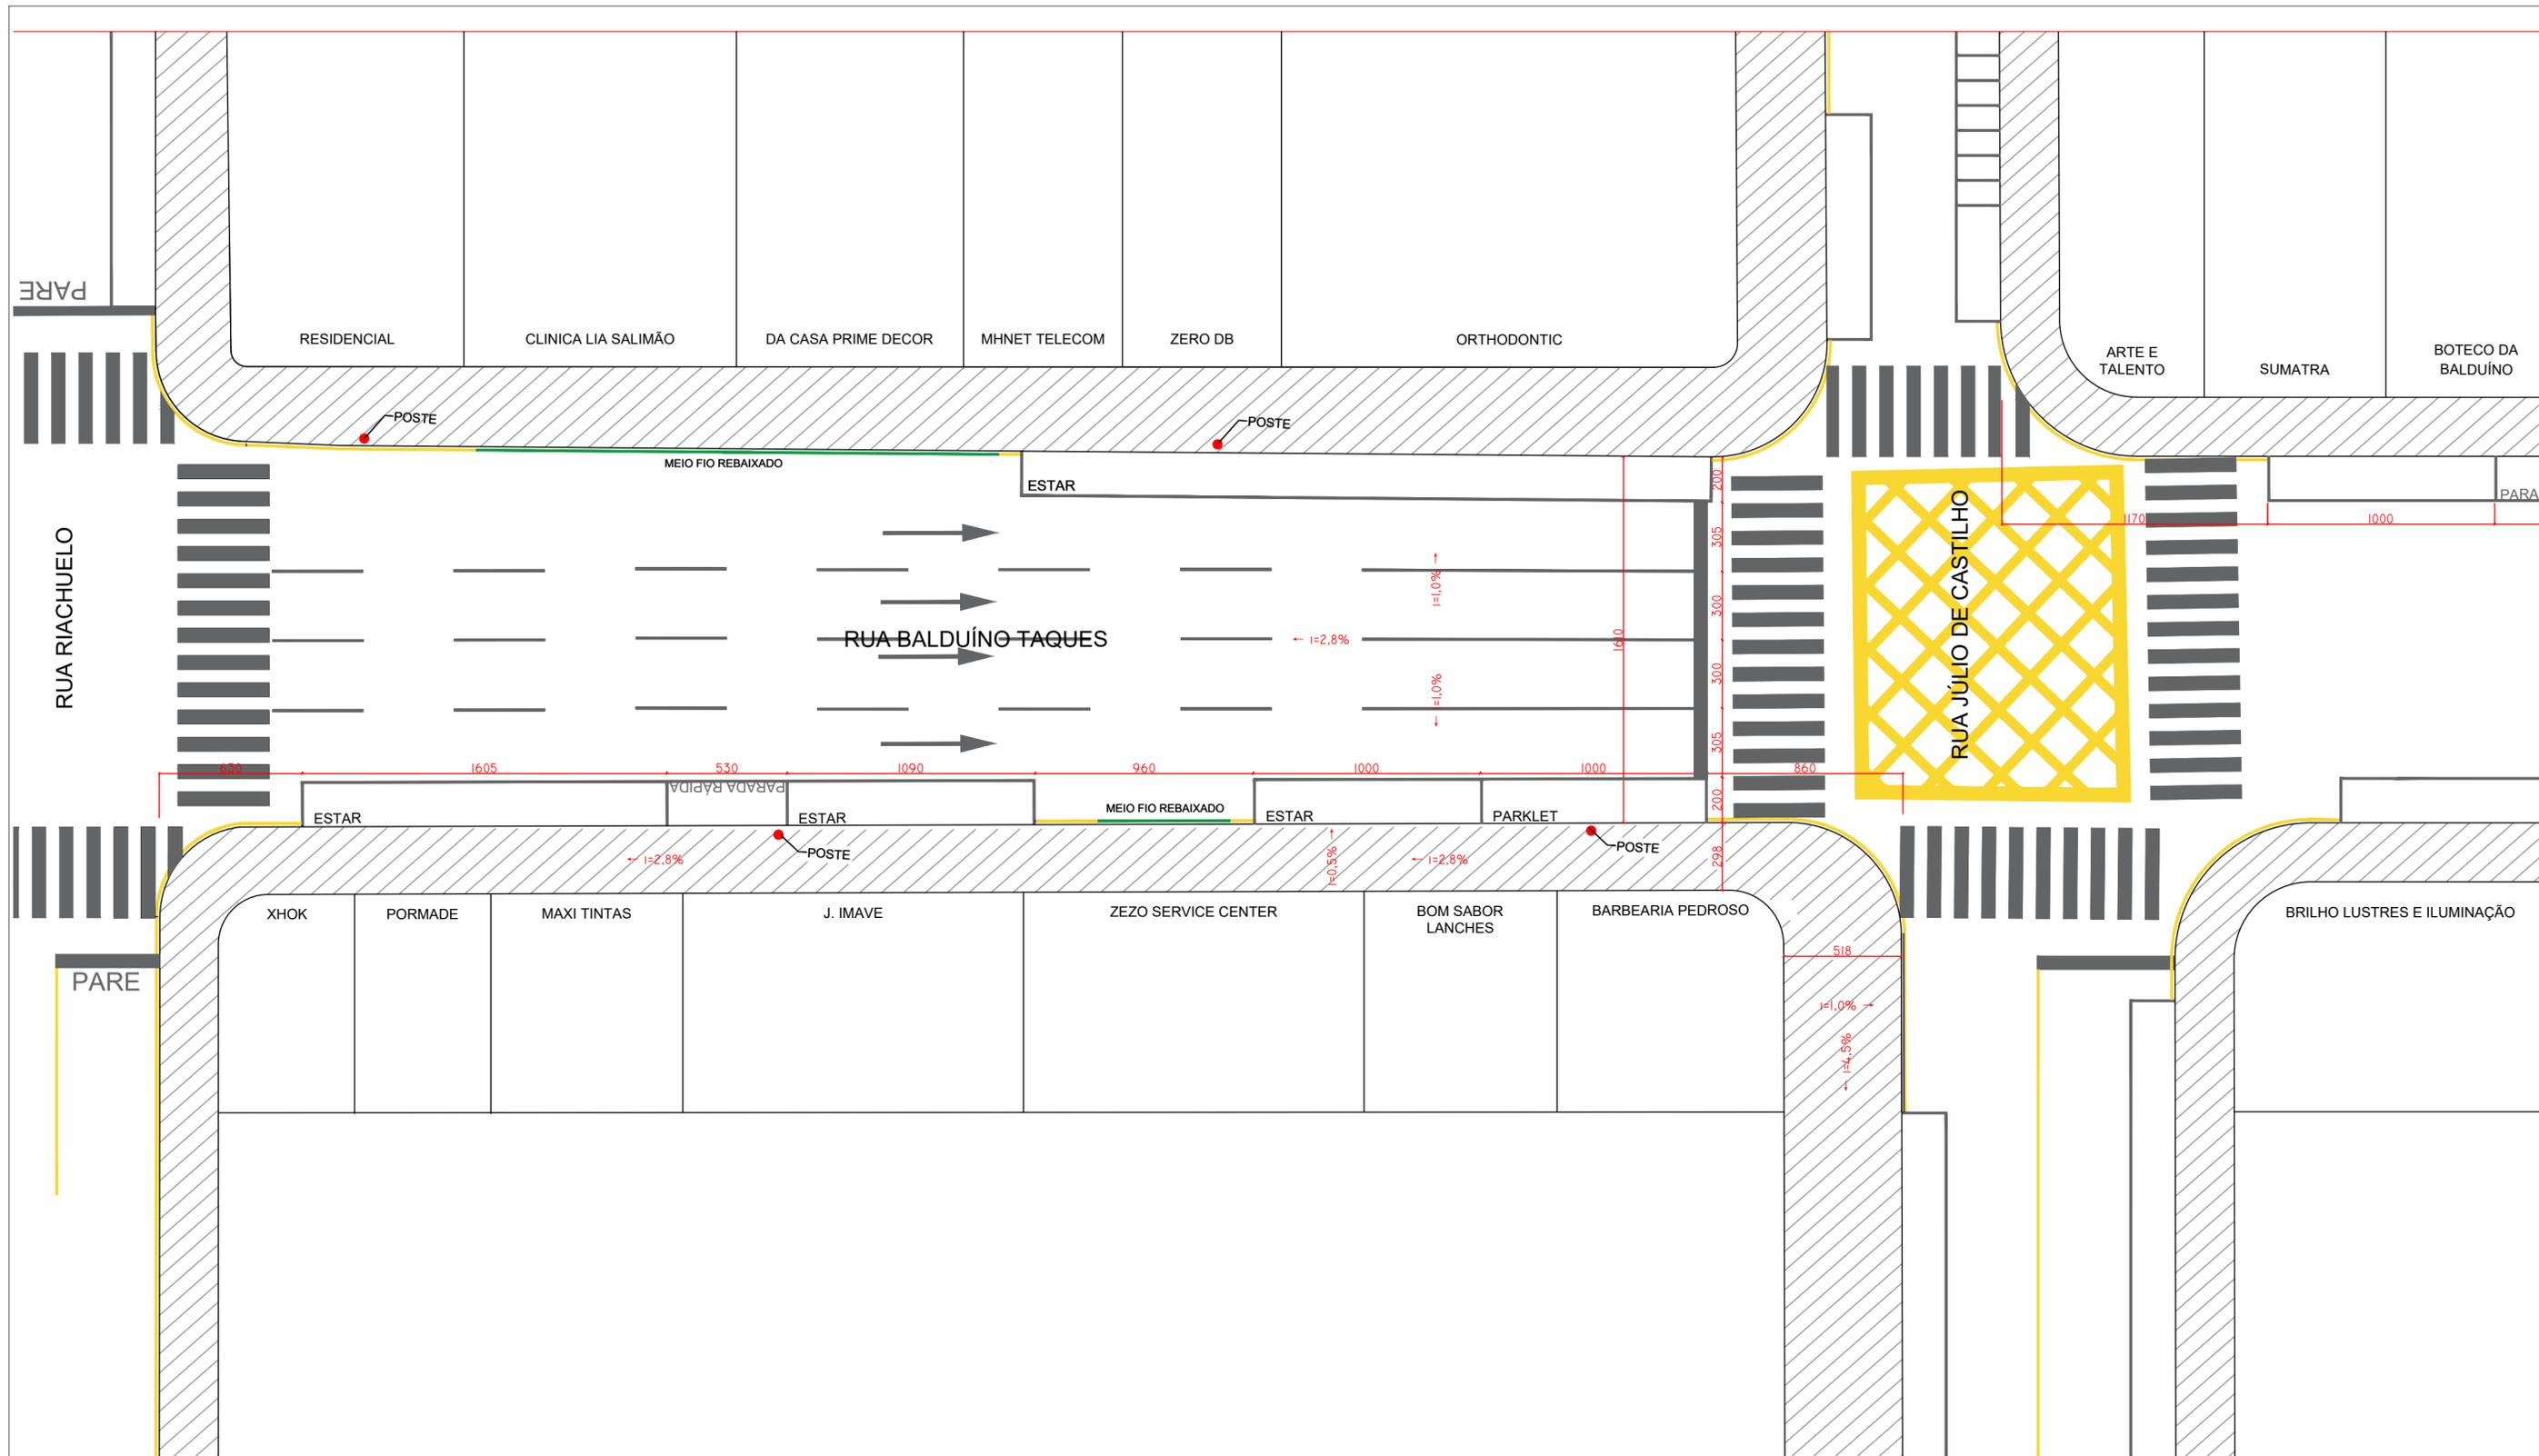


SITUAÇÃO PRETENDIDA


Proprietário: MÁRCIO ANDRÉ PEDROSO CNPJ: 15.135.355/0001-65		Referência: Rua Balduino Taques Situação Pretendida
Obra: PARKLET BARBEARIA PEDROSO		ART DE PROJETO E EXECUÇÃO: 1720232016791
Responsável Técnico Projeto e Execução: RENAN MATHEUS TALEVI:09752175937 Assinado de forma digital por RENAN MATHEUS TALEVI:09752175937 Dados: 2023.04.20 20:35:55 -03'00'		DESENHO: Alves Data: Abril de 2023 Prancha: 2/4
RENAN MATHEUS TALEVI CREA-PR: 209.735/D		Escala: INDICADA

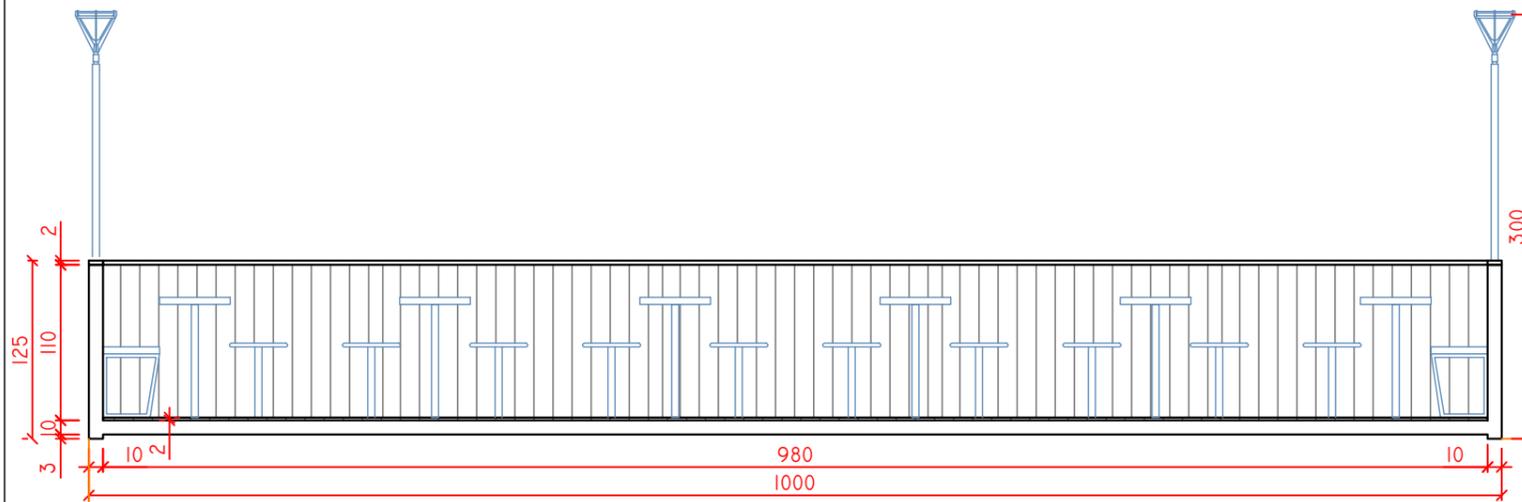


ELEVAÇÃO FRONTAL
Escala 1:50

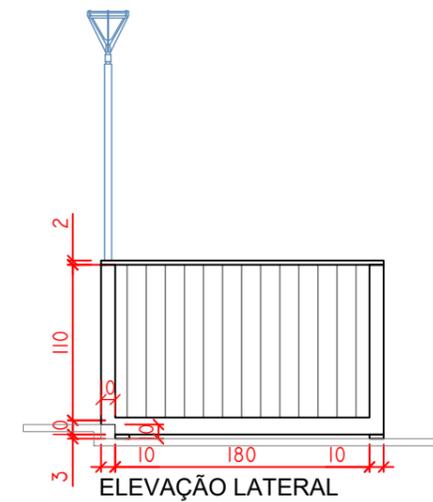


ELEVAÇÃO LATERAL
Escala 1:50

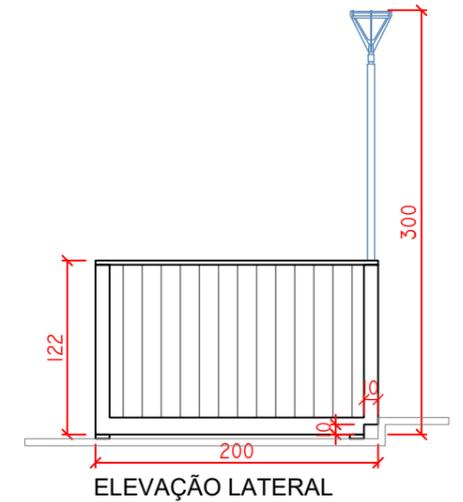


ELEVAÇÃO LATERAL
Escala 1:50

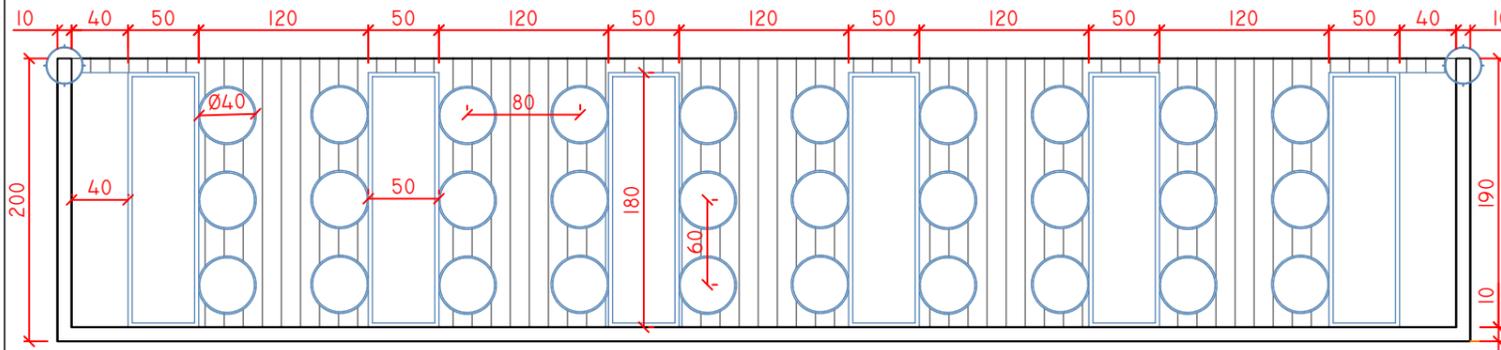


PLANTA BAIXA
Escala 1:50

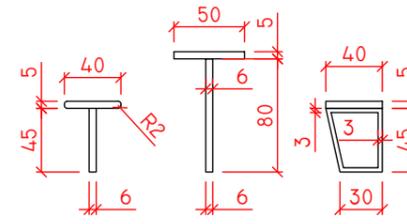

MOBILIÁRIO
Escala 1:50

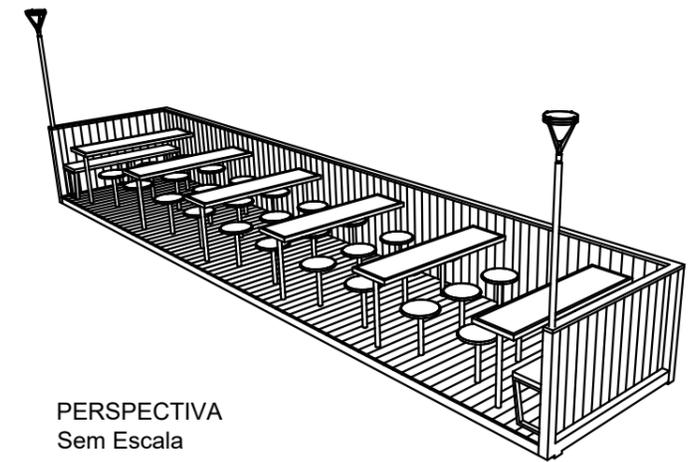

PERSPECTIVA
Sem Escala

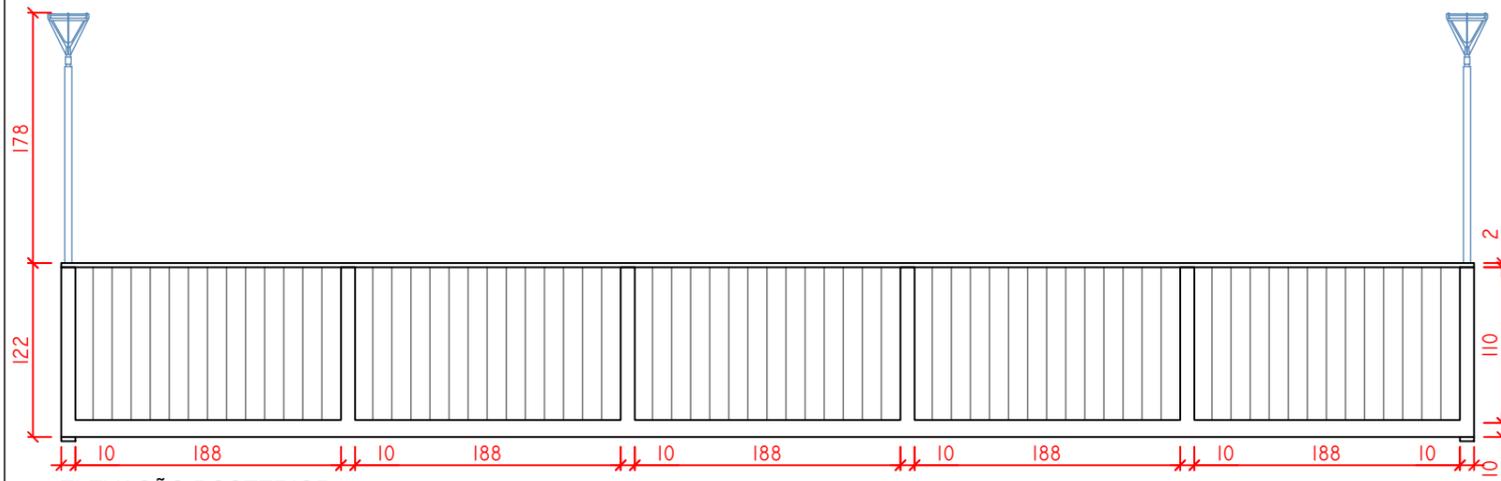

ELEVAÇÃO POSTERIOR
Escala 1:50

PROJETO EXECUTIVO

Proprietário:

MÁRCIO ANDRÉ PEDROSO
CNPJ: 15.135.355/0001-65

Referência:

Planta baixa,
Elevação Frontal, Lateral,
Posterior,
Perspectiva;

Obra:

PARKLET BARBEARIA PEDROSO

ART DE PROJETO E EXECUÇÃO:

1720232016791

Responsável Técnico Projeto e Execução:

RENAN MATHEUS TALEVI
CREA-PR: 209.735/D

DESENHO:

Alves

Data:

Abril de 2023

Escala:


INDICADA

Prancha:

3/4



ELEVAÇÃO LATERAL
Escala 1:75

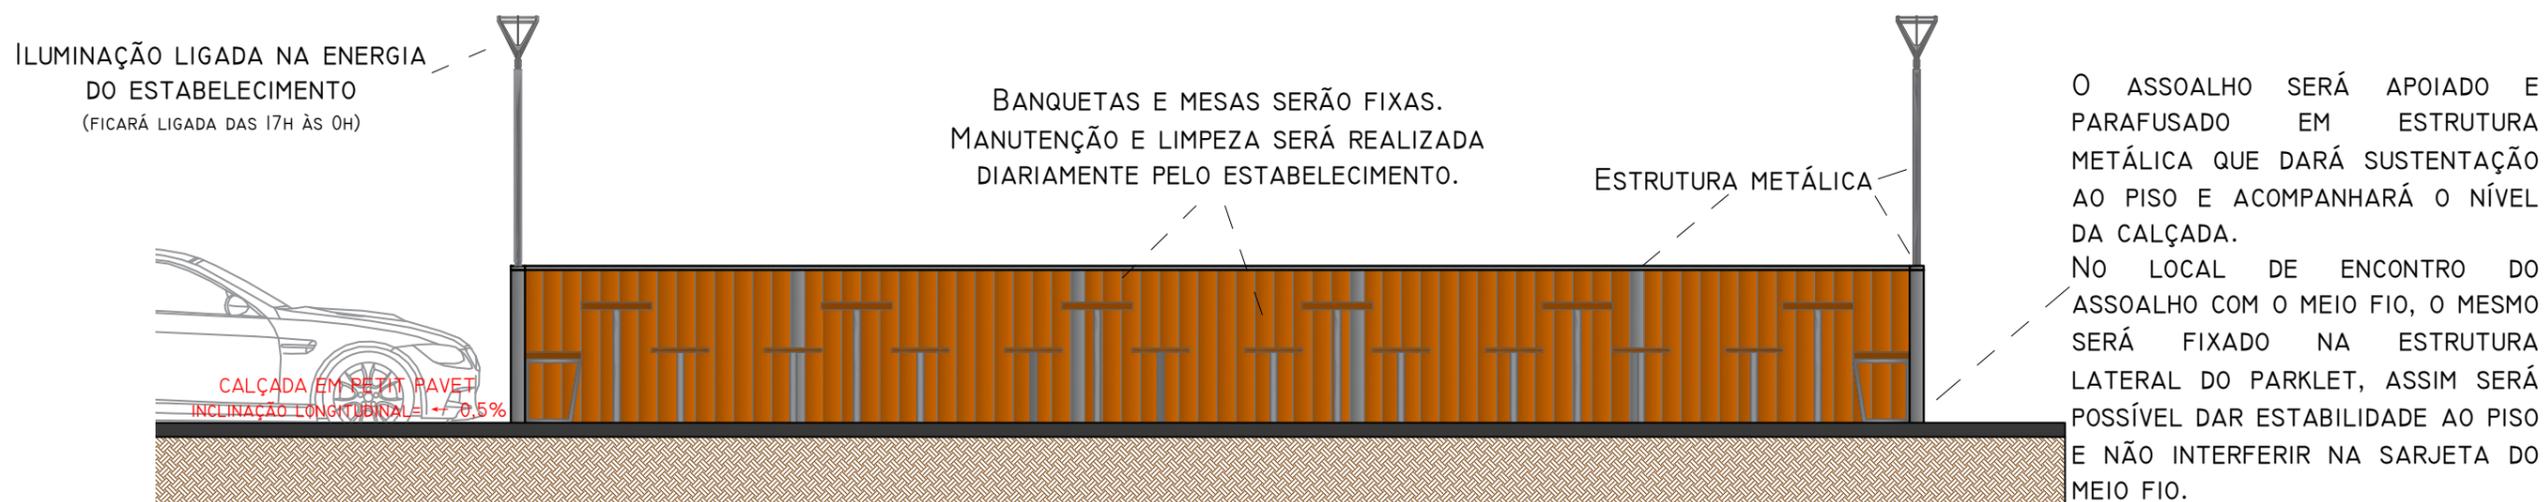

ELEVAÇÃO FRONTAL
Escala 1:50

O ASSOALHO SERÁ ENCAIXADO DE FORMA QUE FIQUE ALINHADO COM O PASSEIO, POSSIBILITANDO ACESSIBILIDADE TOTAL AO PARKLET.



SERÁ PRESERVADA A SEÇÃO DE 10x10 CM PARA MANTER O ESCOAMENTO NORMAL DA SARJETA

ELEVAÇÃO LATERAL
Escala 1:50



LOCAL DE INSTALAÇÃO DAS PLACAS INDICATIVAS

FITA REFLETIVA 3M APLICADA SOBRE CANTONEIRA METÁLICA NA EXTREMIDADE DA ESTRUTURA DO EQUIPAMENTO, NA BASE E VOLTADO PARA O SENTIDO DO TRÁFEGO

DETALHAMENTO

Proprietário: MÁRCIO ANDRÉ PEDROSO CNPJ: 15.135.355/0001-65		Referência: Detalhamento; Vista Frontal; Elevação Lateral,
Obra: PARKLET BARBEARIA PEDROSO	ART DE PROJETO E EXECUÇÃO: 1720232016791	
Responsável Técnico Projeto e Execução: RENAN MATHEUS TALEVI CREA-PR: 209.735/D	DESENHO: Alves	Prancha: <h1>4/4</h1>
	Data: Abril de 2023	
	Escala: INDICADA	