



Comprovante de Inscrição e de Situação Cadastral

Contribuinte,

Confira os dados de Identificação da Pessoa Jurídica e, se houver qualquer divergência, providencie junto à RFB a sua atualização cadastral.

A informação sobre o porte que consta neste comprovante é a declarada pelo contribuinte.

		REPÚBLICA FEDERATIVA DO BRASIL CADASTRO NACIONAL DA PESSOA JURÍDICA	
NÚMERO DE INSCRIÇÃO 06.298.995/0001-03 MATRIZ	COMPROVANTE DE INSCRIÇÃO E DE SITUAÇÃO CADASTRAL		DATA DE ABERTURA 24/05/2004
NOME EMPRESARIAL PATRICIA DAIANY LEOBET EIRELI			
TÍTULO DO ESTABELECIMENTO (NOME DE FANTASIA) POSTO TIGRAO DO SABARA			PORTE DEMAIS
CÓDIGO E DESCRIÇÃO DA ATIVIDADE ECONÔMICA PRINCIPAL 47.31-8-00 - Comércio varejista de combustíveis para veículos automotores			
CÓDIGO E DESCRIÇÃO DAS ATIVIDADES ECONÔMICAS SECUNDÁRIAS 47.32-6-00 - Comércio varejista de lubrificantes 45.30-7-05 - Comércio a varejo de pneumáticos e câmaras-de-ar 45.20-0-05 - Serviços de lavagem, lubrificação e polimento de veículos automotores 45.20-0-06 - Serviços de borracharia para veículos automotores			
CÓDIGO E DESCRIÇÃO DA NATUREZA JURÍDICA 230-5 - Empresa Individual de Responsabilidade Limitada (de Natureza Empresári			
LOGRADOURO AV SOUZA NAVES		NÚMERO 2578	COMPLEMENTO
CEP 84.062-000	BAIRRO/DISTRITO CHAPADA	MUNICÍPIO PONTA GROSSA	UF PR
ENDEREÇO ELETRÔNICO EDITELEOBET@HOTMAIL.COM		TELEFONE (42) 3027-2171	
ENTE FEDERATIVO RESPONSÁVEL (EFR) *****			
SITUAÇÃO CADASTRAL ATIVA		DATA DA SITUAÇÃO CADASTRAL 03/11/2005	
MOTIVO DE SITUAÇÃO CADASTRAL			
SITUAÇÃO ESPECIAL *****		DATA DA SITUAÇÃO ESPECIAL *****	

Aprovado pela Instrução Normativa RFB nº 1.634, de 06 de maio de 2016.

Emitido no dia **21/06/2018** às **17:04:26** (data e hora de Brasília).

Página: 1/1

Consulta QSA / Capital Social

Voltar

**Comprovante de Pagamento de Boleto**

Via Internet Banking CAIXA

Banco Receptor:	CAIXA ECONÔMICA FEDERAL
Pagador Final / Efetivo	
CPF/CNPJ:	12.127.927/0001-76
Nome:	ORBIENGE LTDA ME
Conta de débito:	2706 / 003 / 00000022-0

Representação numérica do código de barras:	10490.81290 43010.100246 01828.081206 1 75710000008294
Instituição Emissora - Nome do Banco:	CAIXA ECONOMICA FEDERAL
Código do Banco:	104
Código do ISPB:	00360305
Beneficiário original / Cedente	
Nome Fantasia:	CONSELHO REG ENGENHARIA E AGRON PR
Nome/Razão Social:	CONSELHO REG ENGENHARIA E AGRON PR
CPF/CNPJ:	76.639.384/0001-59
Pagador Sacado	
Nome/Razão Social:	ORBIENGE LTDA
CPF/CNPJ:	12.127.927/0001-76
Pagador Final - Correntista	
Nome/Razão Social:	ORBIENGE LTDA ME
CPF/CNPJ:	12.127.927/0001-76

Data do Vencimento:	30/06/2018
Data de Efetivação / Agendamento:	21/06/2018
Valor Nominal do Boleto:	82,94
Juros (R\$):	0,00
IOF (R\$):	0,00
Multa (R\$):	0,00
Desconto (R\$):	0,00
Abatimento (R\$):	0,00
Valor Calculado (R\$):	82,94
Valor Pago (R\$):	82,94
Identificação do Pagamento:	ART PROJETO DE DRENAGEM

Data/hora da operação: 21/06/2018 17:12:29

Código da operação: 72406635
Chave de segurança: 8LWAPZSVLQT3YPZK

Operação realizada com sucesso conforme as informações fornecidas pelo cliente.

SAC CAIXA: 0800 726 0101
Pessoas com deficiência auditiva: 0800 726 2492
Ouvidoria: 0800 725 7474
Help Desk CAIXA: 0800 726 0104



**POLÍCIA MILITAR DO PARANÁ
CORPO DE BOMBEIROS**



CERTIFICADO DE VISTORIA Nº 12069 / 2008

A Seção de Prevenção do Corpo de Bombeiros do Paraná, vistoriou as instalações da edificação localizada na AVENIDA SOUZA NAVES, 2578, município de PONTA GROSSA, referente a PATRICIA DAIANY LEOBET, de propriedade do Sr(a), PATRICIA DAIANY LEOBET com aproximadamente 792 m², constatando que esse estabelecimento encontra-se de acordo com o Código de Prevenção de Incêndios do Corpo de Bombeiros:

1. Possui proteção por: extintores

2. Ramos de atividade: 4731800

3. Classe de Risco: 3

4. Indicação Fiscal:

5. Inscrição Imobiliária:

• O presente documento tem validade de 17/03/2008 até 17/03/2009, devendo ser apresentado para renovação do Alvará de Funcionamento.

• Caso ocorram reformas, ampliações, mudança de ocupação ou nova vistoria no estabelecimento, este documento perderá a validade.

GR n.º 3108001206948

Projeto n.º 842

Laudo n.º

Alvará n.º


Capacidade de público


Projeto Central de GLP n.º


Sistema preventivo extintores

Uso de GLP liberado Kg

PONTA GROSSA, PR, 7 de maio de 2008

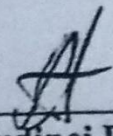

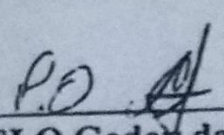
Sgt Claudinei DA SILVA
Setor de Vistorias

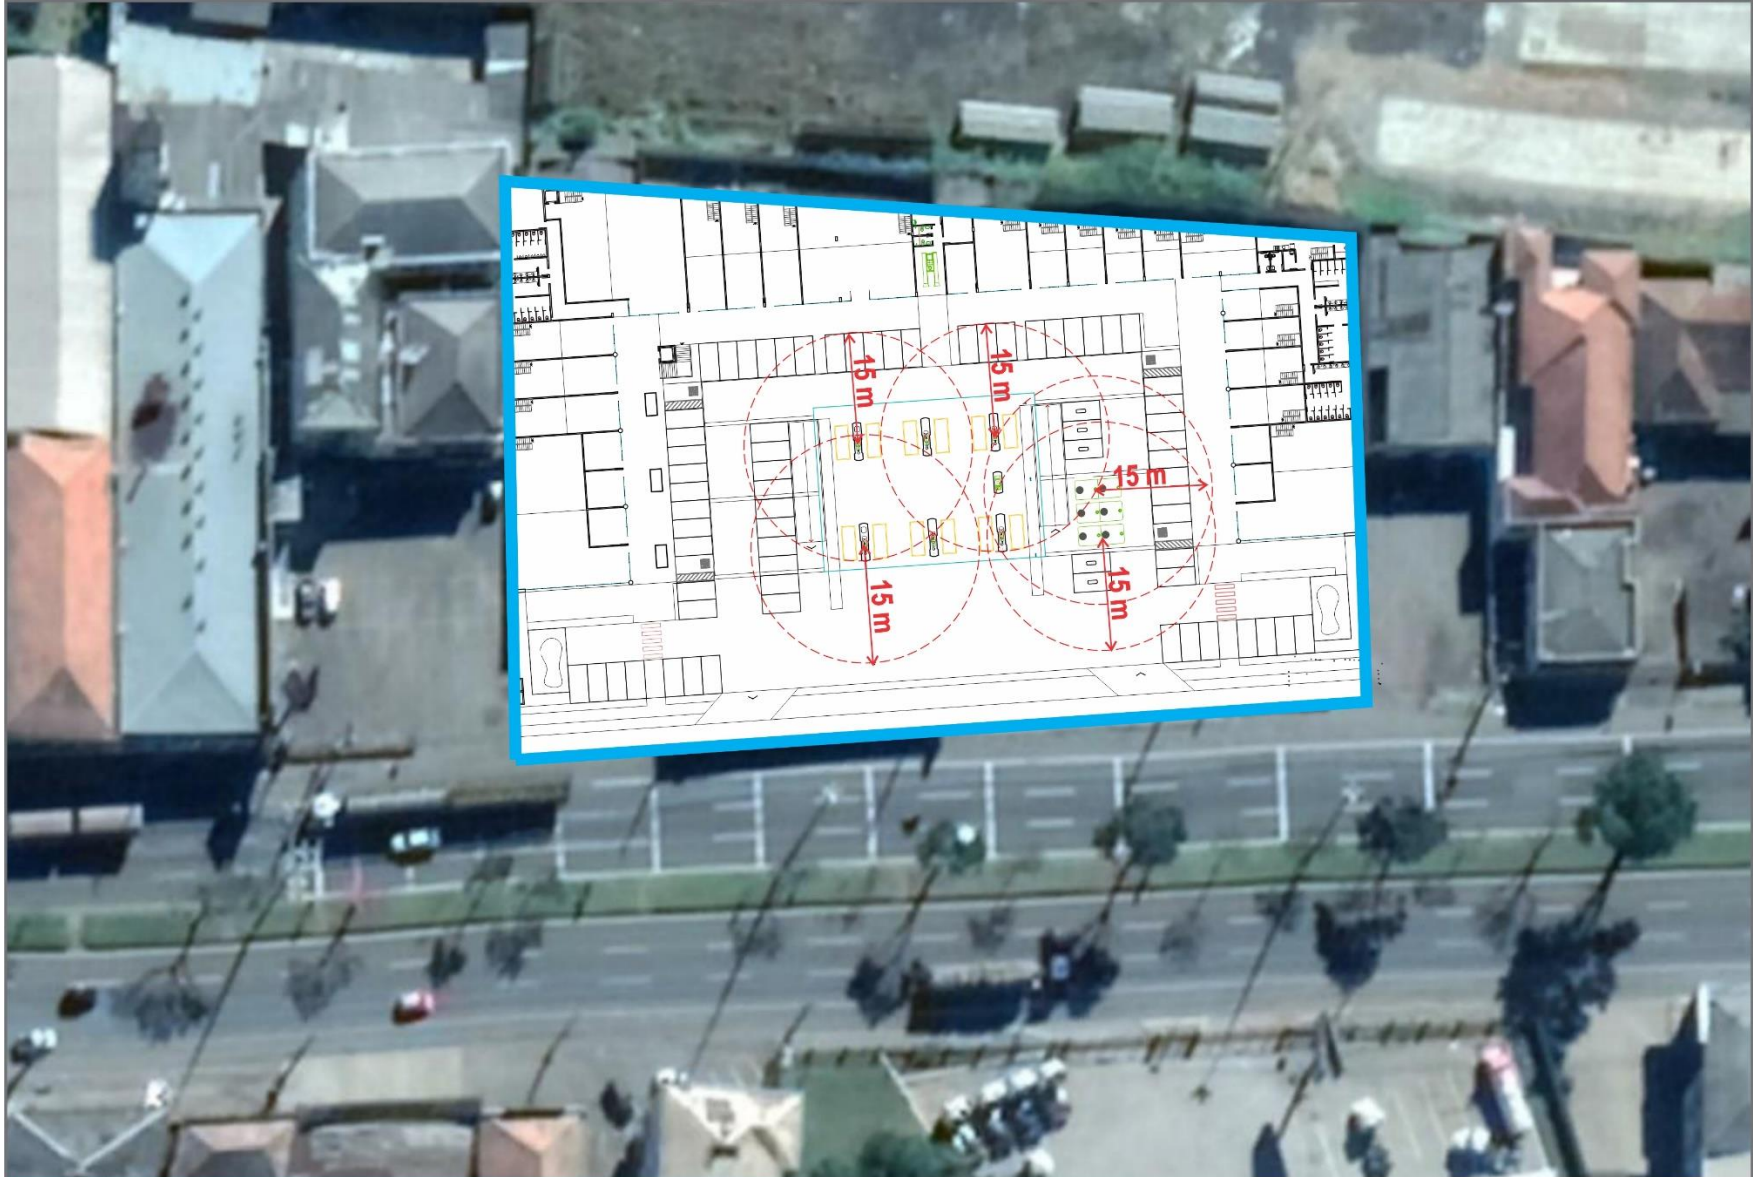
Ten MARCELO Godoy da Silva
Chefia do Setor de Vistoria




Entorno do Empreendimento





Legenda

-  Empreendimento
-  Raio de 15 m

Fonte: Geoweb - Prefeitura Municipal de Ponta Grossa - 2015
Elaborado por Orbieng - 2018.

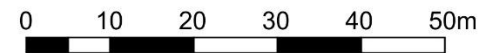

Escala Gráfica

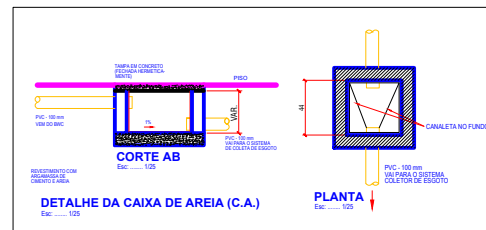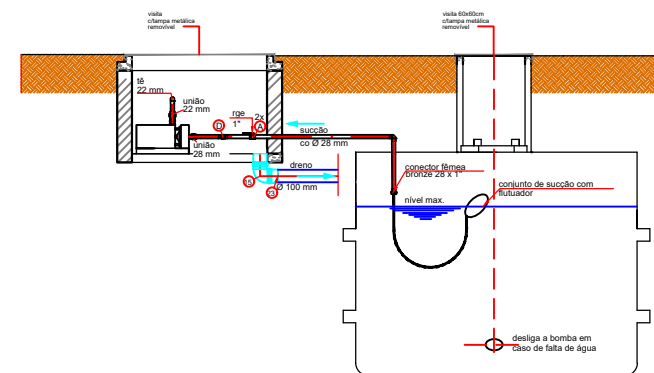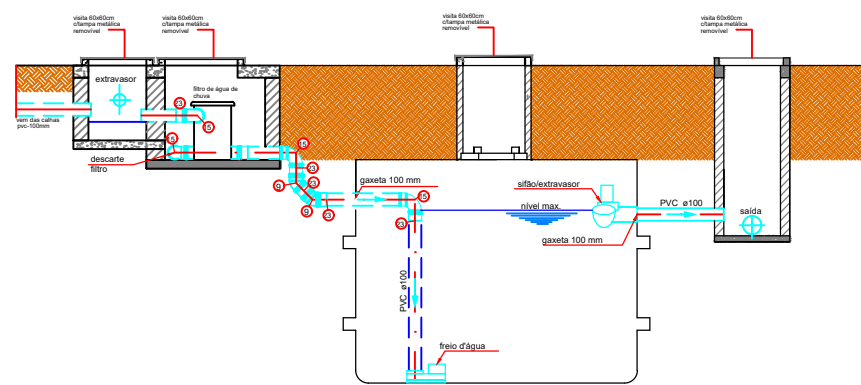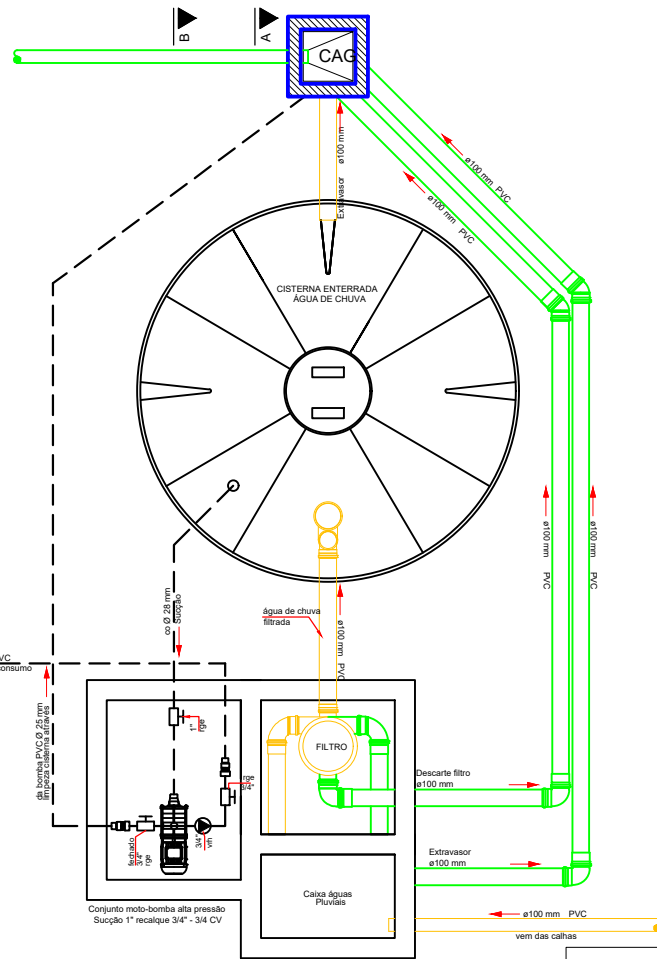

ORBIENGE ENGENHARIA CAPTAÇÃO E DRENAGEM DE ÁGUAS PLUVIAIS	
PROPRIETÁRIO: COSAN LUBRIFICANTES E ESPECIALIDADES S.A. 33.000.092/0001-69 AVENIDA SOUZA NAVES 192-518 - PONTA GROSSA PR	REFERÊNCIA: - DETALHES
ASSINATURA:	ART DE PROJETO: 20182828126
OBRA: POSTO DE COMBUSTÍVEIS E CENTRO COMERCIAL	ART DE EXECUÇÃO:
RESP. TÉCNICO PROJETO:	RESP. TÉCNICO EXECUÇÃO:
CELIA REGINA LUCAS MARRA - ENGENHEIRA CIVIL CREAPR 27.593-0	DESenho: Diones Garcia DATA: JUNHO/2018 ESCALAS: Indicadas
	FRANCA: 04/04



PREFEITURA MUNICIPAL DE PONTA GROSSA

Secretaria Municipal de Finanças

Departamento de Receita

Divisão de Tributação


Indeferiao

Alvará de Localização

Alteração de Atividade

Nº 71.042

De 13/05/2005

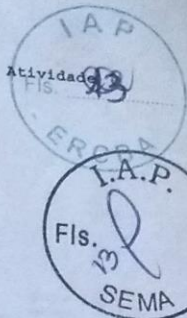

O Governo Municipal de Ponta Grossa na forma da lei, por este título concede licença a PATRICIA DAIANY LEOBET.

representada por A MESMA.

para se estabelecer com COMERCIO VAREJISTA DE COMBUSTIVEIS, LUBRIFICANTES, PNEUS, PRESTACAO DE SERVICOS EM LAVAGENS, LUBRIFICACOES, CONSRTO DE CAMARAS DE AR, COMERCIO DE COMPACTOS DISCOS, VIDEO GAMES, DIGITAIS VIDEO DISCOS, BRINQUEDOS, LANCHES, REFRIGERANTES E BEBIDAS, ENLATADOS E GENEROS ALIMENTICIOS, GELO, CARVAO VEGETAL, CHAVEIROS, PRODUTOS ARTESANAIS E PRODUTOS DE PAPELARIA

à AV. SOUZA NAVES

Nro. 2578

em virtude de estarem preenchidas as formalidades legais conforme requerimento Nro. 180183 de 18 de janeiro de 2006.

Expedido em Ponta Grossa, 06 de fevereiro de 2006.

Signature of Bruno Perozin Garofani, Diretor Depto. de Receita

Signature of Marivete Aparecida Chrestani, Chefe Divisão Tributação

'Para efeito de fiscalização, a direção do estabelecimento licenciado manterá o Alvará de Localização em lugar visível e o exibirá a autoridade competente sempre que esta o exigir, conforme consta no Código de Postura do Município, art. 79, parágrafo segundo.

'Em caso de encerramento, paralização, mudança de endereço, de atividade, ou qualquer outra alteração, procurar com urgência a Prefeitura Municipal, para providências legais cabíveis, evitando em consequência, problemas futuros'.

'O presente licenciamento, sera considerado renovado anualmente mediante a quitação da taxa de verificação de funcionamento regular de estabelecimentos de produção, comércio, indústria e prestação de serviços e taxa de licença para publicidade'.

SERVIÇO NOTARIAL LUIZ SEBASTIÃO, Rua Michel Laidane, 88 - Babará - Dist. Uvaia, CEP: 84062-240 - Ponta Grossa - Paraná, F: (42) 227-0065 / e-mail: luizseba@uol.com.br

Uvaia 15 MAR. 2006

CERTIFICO que a presente cópia fotostática confere com o seu original, ao qual me reporto e dou fé.

Luiz Carlos Sebastião - Notário Público, Carla Simone Sebastião Simeonato - Oficiala Substituta





**PREFEITURA MUNICIPAL DE PONTA GROSSA
INSTITUTO DE SAÚDE PONTA GROSSA
DIRETORIA DE VIGILÂNCIA À SAÚDE**

LICENÇA SANITÁRIA N.º 3050

O INSTITUTO DE SAÚDE PONTA GROSSA, com base na Lei Municipal n.º 4.688/91, concede a presente Licença a:

Razão Social PATRICIA DAIANY LEOBET

Endereço: SOUZA NAVES, 2578

Protocolo/PMPG n.º 0180183/2006

Ramo(s) de Atividade Econômica: Com. var. de comb., lubrif., serv. lavagem, lubrif., cons. de câmaras de ar; com. de vídeos games, lanches, refriger., bebidas, enlatados, gên. aliment., brinquedos.

Responsável Técnico:

Grupo: 2 Sub-Grupo: 3

Fator de Risco: 1,5 Área Ponderada: 375,00

Alíq. s/ VR: 2509/6

Obs.:

Handwritten signature

Assinatura Responsável



SERVIÇO NOTARIAL LUIZ SEBAS
Rua: Rui Lodi, nº 100 - Ponta Grossa - PR - 84062-240 - Fone: (42) 227-0066 Te-mail: luizseba@uol.
AUTENTICAÇÃO
Uvalla **15 MAR, 2006**

CERTIFICO que o presente documento está autenticado em seu original, de acordo com o relatório de Luiz Carlos Sebastião - Notário P
Carla Simone Sebastião Simionato - Oficialia S

**31 de janeiro de
Ponta Grossa 2006.**



CREA-PR Conselho Regional de Engenharia e Agronomia do Paraná
 Anotação de Responsabilidade Técnica Lei Fed 6496/77
Valorize sua Profissão: Mantenha os Projetos na Obra
2ª VIA - ÓRGÃOS PÚBLICOS



ART Nº 20182808126
 Obra ou Serviço Técnico
 ART Principal

Esta ART somente terá validade se for apresentada em conjunto com o comprovante de quitação bancária.

Profissional Contratado: CELIA REGINA LUCAS MIARA (CPF:759.033.269-00) Nº Carteira: PR-27593/D - Nº Visto Crea: -

Título Formação Prof.: ENGENHEIRA CIVIL, ENGENHEIRA DE SEGURANCA DO TRABALHO.

Empresa contratada: ORBIENGE LTDA

Nº Registro: 50629

Contratante: COSAN LUBRIFICANTES E ESPECIALIDADES S.A.

CPF/CNPJ: 33.000.092/0001-69

Endereço:PR DA RIBEIRA 51 RIBEIRA

CEP: 21930050 RIO DE JANEIRO RJ Fone:

Local da Obra/Serviço: AV SOUZA NAVES 2578

CHAPADA - PONTA GROSSA PR

Quadra:

Lote:

CEP: 84062000

Tipo de Contrato	4	PRESTAÇÃO DE SERVIÇOS	Dimensão	7879,13 M2
Ativ. Técnica	2	ESTUDO, PLANEJAMENTO, PROJETO, ESPECIFICAÇÕES		
Área de Comp.		1100SERVIÇOS TÉC PROFISSIONAIS NA MODALIDADE CIVIL		
Tipo Obra/Serv		006 COMERCIAL ACIMA DE 100 M2		
Serviços contratados		016 OUTROS PROJETOS (PROJETOS ESPECÍFICOS)		

Dados Compl. 0

Data Início 15/06/2017
 Data Conclusão 15/07/2018

Vir Taxa R\$ 82,94

Base de cálculo: TABELA VALOR DE CONTRATO

Outras Informações sobre a natureza dos serviços contratados, dimensões, ARTs vinculadas, ARTs substituídas, contratantes, etc

PROJETO DE CONTENÇÃO E DRENAGEM DE ÁGUAS PLUVIAIS

Insp.: 4710
 21/06/2018
 CreaWeb 1.08

Assinatura do Contratante

Assinatura do Profissional

Declaro estar ciente quanto à necessidade do atendimento às normas de acessibilidade, conforme disposto no art. 11, do Decreto 5.296 de 2004

2ª VIA - ÓRGÃOS PÚBLICOS Destina-se à apresentação nos órgãos de administração pública, cartórios e outros.
 Central de Informações do CREA-PR 0800 041 0067

A autenticação deste documento poderá ser consultada através do site www.crea-pr.org.br

A Anotação de Responsabilidade Técnica (ART) foi instituída pela Lei Federal 6496/77, e sua aplicação está regulamentada pelo Conselho Federal de Engenharia e Agronomia (CONFEA) através da Resolução 1025/09.



COBRANÇA BANCÁRIA CAIXA

Reclamações e Sugestões

DISQUE CAIXA

0800 726 0101

OUVIDORIA

0800 725 7474

www.caixa.gov.br

Beneficiário CONSELHO REG ENGENHARIA E AGRON PR				CPF/CNPJ 76.639.384/0001-59	Agência/Código do Cedente 0373/081294
Endereço do Beneficiário DOUTOR ZAMENHOF,35,-ALTO DA GLORIA/CURITIBA				UF PR	CEP 80030-320
Data do Documento 20/06/2018	Nº do Documento 10002018280	Espécie OUT	Carteira RG	Data do Processamento 20/06/2018	Nosso Número 14010002018280812-6
Pagador ORBIENGE LTDA				CPF/CNPJ 12.127.927/0001-76	
Endereço do Pagador ,-/-				UF	CEP 00000-000
Pagador/Avalista				CPF/CNPJ	
TEXTO DE RESPONSABILIDADE DO CEDENTE: NAO RECEBER APOS 5 DIAS DE ATRASO Guia referente a ART 20182808126 NAO RECEBER APOS O VENCIMENTO					
Moeda	Quantidade	Valor	Vencimento 30/06/2018	Valor do Documento R\$ 82,94	Autenticação Mecânica - Recibo do Sacado




104-0

10490.81290 43010.100246 01828.081206 1 75710000008294

Local de Pagamento PREFERENCIALMENTE NAS CASAS LOTERICAS ATÉ O VALOR LIMITE					Vencimento 30/06/2018
Beneficiário CONSELHO REG ENGENHARIA E AGRON PR				CPF/CNPJ 76.639.384/0001-59	Agência/Código do Cedente 0373/081294
Data do Documento 20/06/2018	Nº do Documento 10002018280	Espécie OUT	Aceite SIM	Data de Processamento 20/06/2018	Nosso Número 14010002018280812-6
Uso do Banco	Carteira RG	Moeda R\$	Quantidade	Valor	(=) Valor do Documento R\$ 82,94
TEXTO DE RESPONSABILIDADE DO CEDENTE NAO RECEBER APOS 5 DIAS DE ATRASO Guia referente a ART 20182808126 NAO RECEBER APOS O VENCIMENTO					(-) Desconto
					(-) Outras Deduções/Abatimento
					(+) Mora/Multa/Juros
					(+) Outros Acréscimos
					(=) Valor Cobrado
NOME DO PAGADOR/CPF/CNPJ/ENDEREÇO/CIDADE/UF/CEP: ORBIENGE LTDA ,-/- SACADOR/AVALISTA:					12.127.927/0001-76 00000-000

Ficha de Compensação
Autenticação no verso

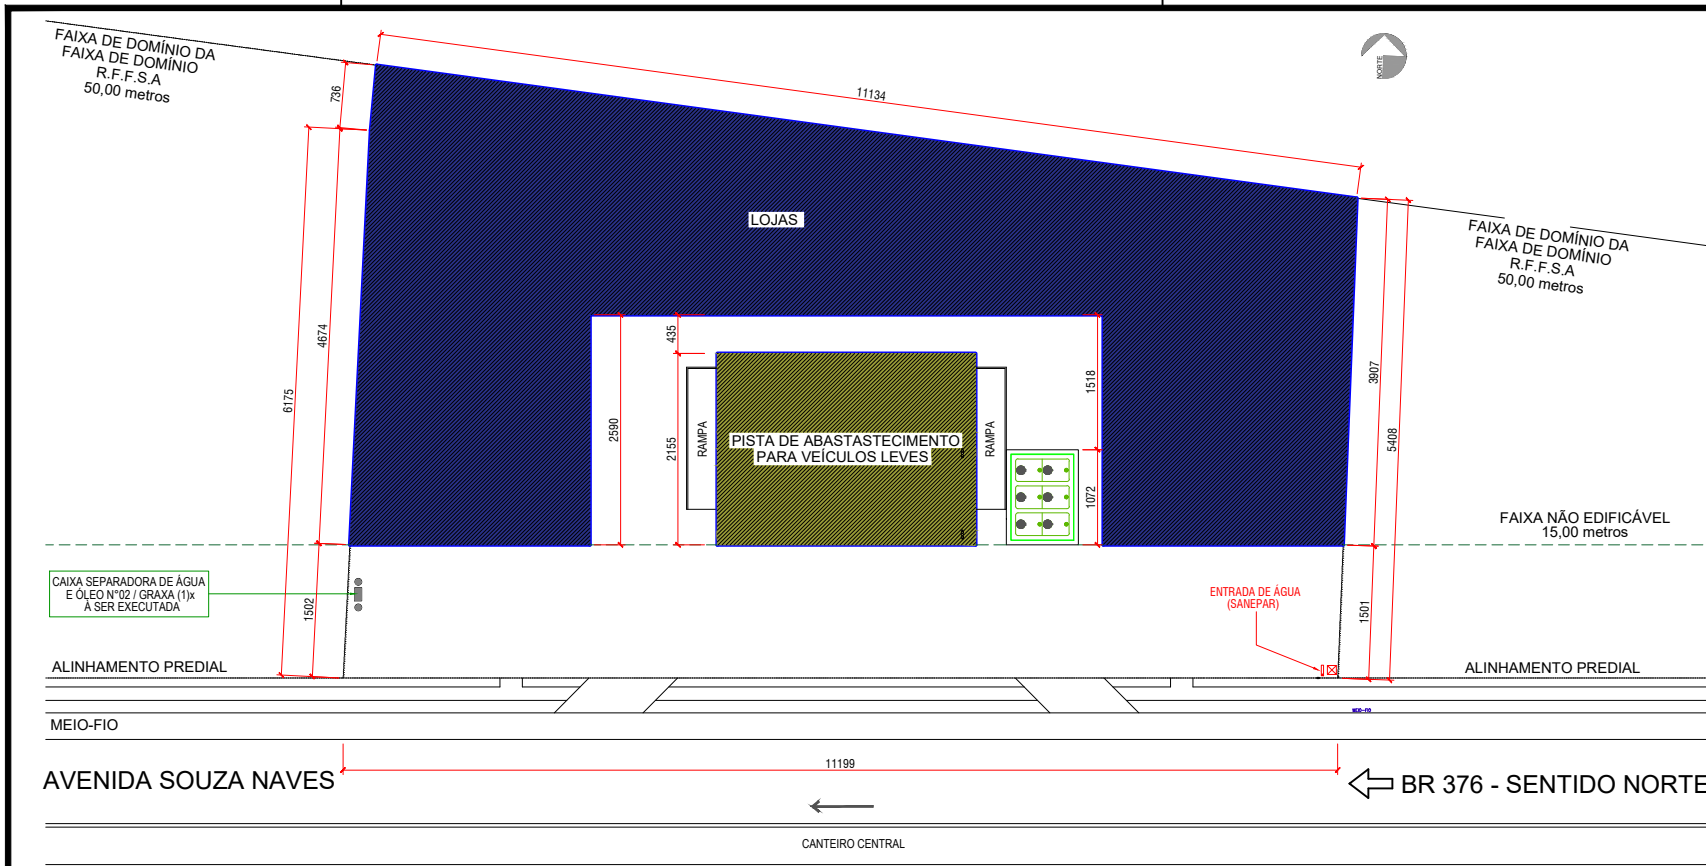


PLANTA DE SITUAÇÃO

Esc: 1/500



CAPTAÇÃO E DRENAGEM DE ÁGUAS PLUVIAIS

PROPRIETÁRIO: COSAN LUBRIFICANTES E ESPECIALIDADES S.A. CNPJ: 33.000.092/0001-69 AVENIDA SOUZA NAVES Nº2.576 - PONTA GROSSA PR	REFERÊNCIA: -SITUAÇÃO
ASSINATURA:	ART DE PROJETO: 20182808126
OBRA: POSTO DE COMBUSTÍVEIS E CENTRO COMERCIAL	ART DE EXECUÇÃO:
RESP.TÉCNICO PROJETO: CELIA REGINA LUCAS MIARA - ENGENHEIRA CIVIL CREA/PR 27.593-D	RESP.TÉCNICO EXECUÇÃO:
DESENHO: Diones Garcia	PRANCHA: 01/04
DATA: JUNHO/2018	ESCALAS: Indicadas

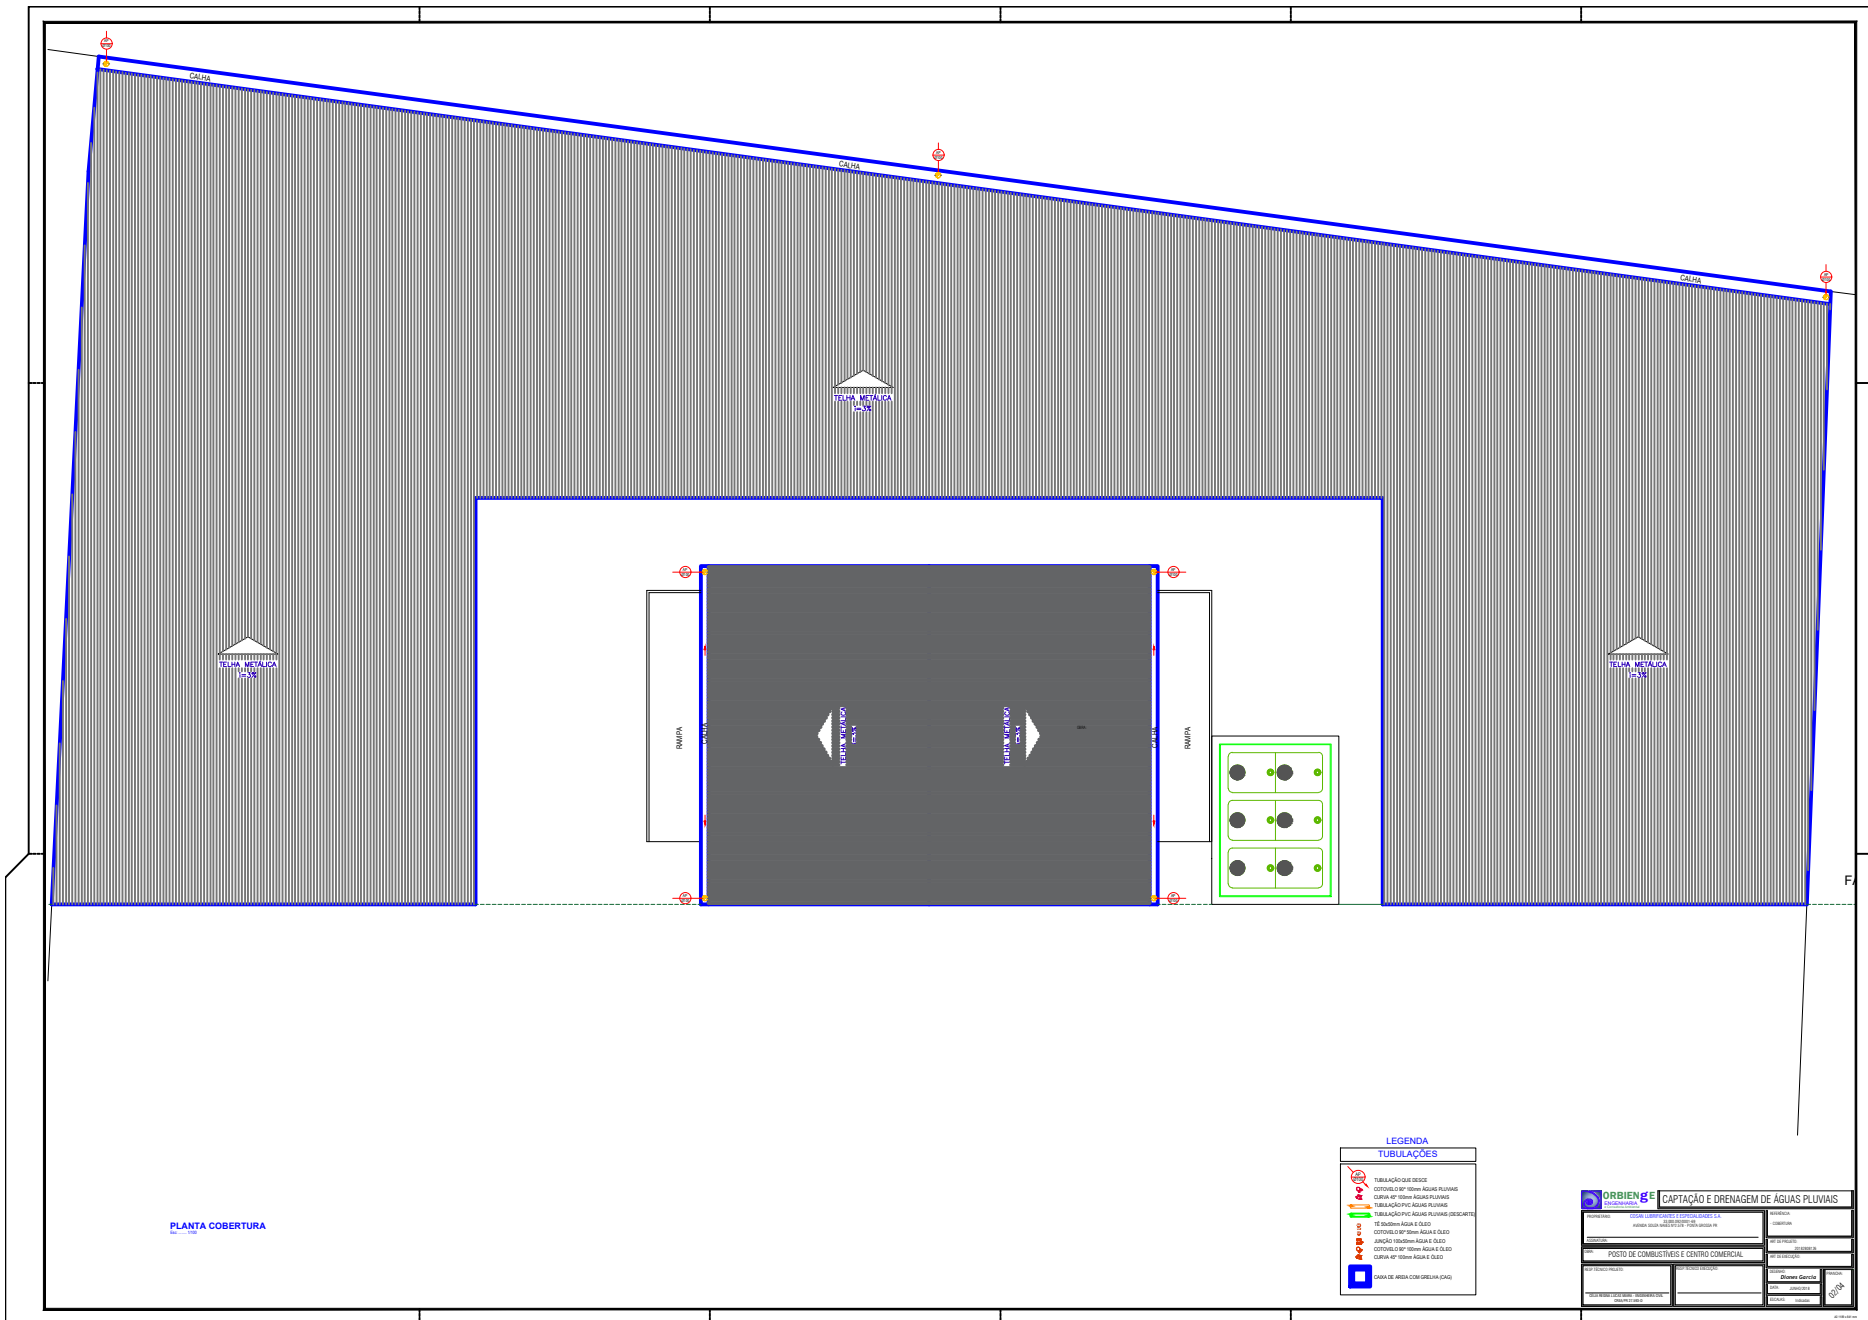

PLANTA COBERTURA

LEGENDA
TUBULAÇÕES

	TUBULAÇÃO DE ESGOTO
	COTINGUELO DE 100mm ÁGUA PLUVIAL
	CURVA 45° 100mm ÁGUA PLUVIAL
	TUBULAÇÃO 150mm ÁGUA PLUVIAL
	TUBULAÇÃO 150mm ÁGUA PLUVIAL DESCARTE
	TE 200mm ÁGUA E ÓLEO
	COTINGUELO DE 100mm ÁGUA E ÓLEO
	ANELÃO 150mm ÁGUA E ÓLEO
	COTINGUELO DE 100mm ÁGUA E ÓLEO
	CURVA 45° 100mm ÁGUA E ÓLEO
	CAIXA DE RESERVA COM ORELHA (RAG)

CAPTÇÃO E DRENAGEM DE ÁGUAS PLUVIAIS	
PROJETO DE: ORBIS ENGE ENDERÇO: AVENIDA BRASIL, 100 - JARDIM SÃO JOSÉ - SÃO PAULO - SP	
POSTO DE COMERCIALIZAÇÃO E CENTRO COMERCIAL	
DATA DE EMISSÃO: 15/08/2024 DATA DE ATUALIZAÇÃO: 15/08/2024	ESCALA: 1:50 AUTORIZAÇÃO: ORBIS ENGE CREA: 000000000000000000

